



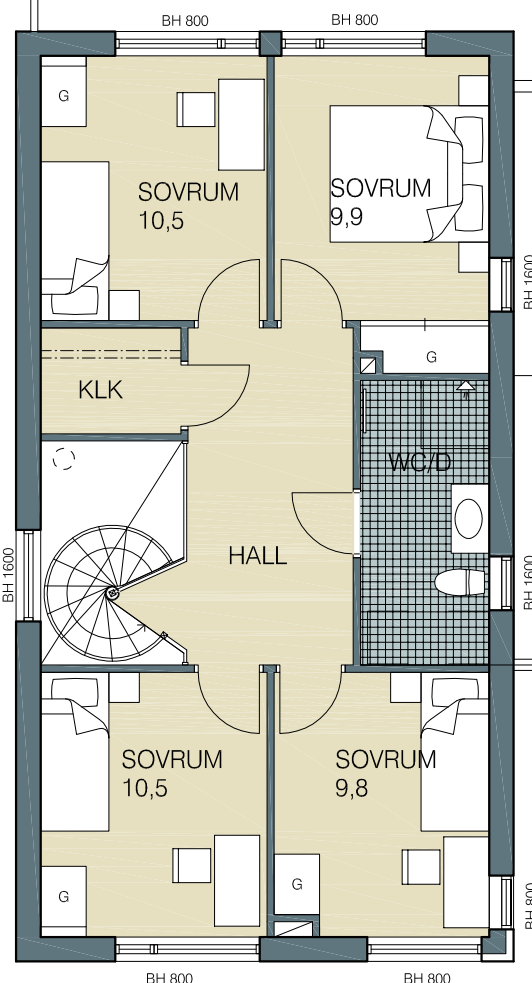

GÅRD

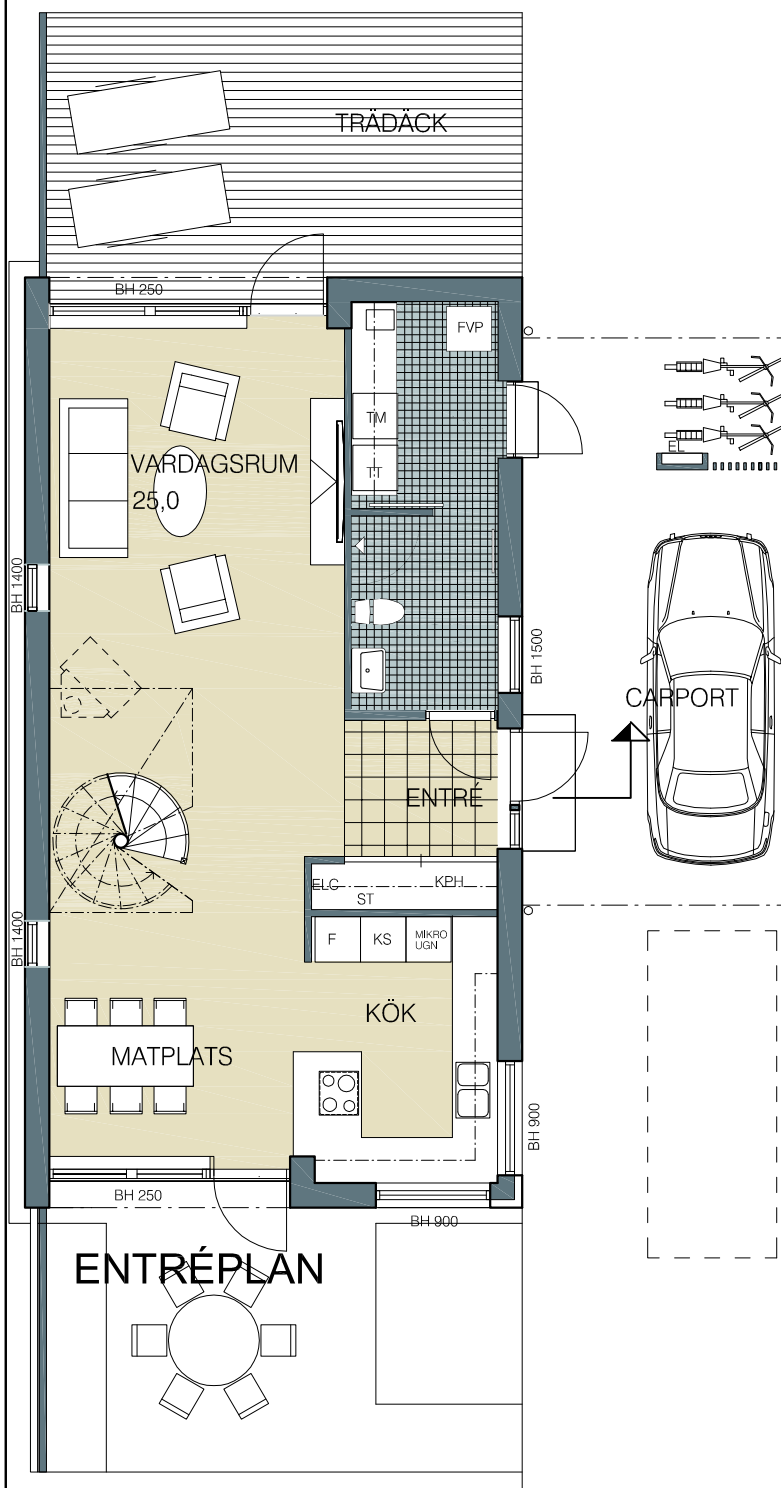

ÖVRE PLAN

FÖRKLARINGAR

F	Frys-skåp	mikro ugn	Högs-kåp med mikro och ugn
KS	Kyl/svalskåp	Spis	
DM	Diskmaskin	TM	Tvättmaskin
G	Garderob	TT	Torktummlare
L	Linneskåp	FVP	Frånluftsvärmepump
ST	Städs-kåp	Kamin (tillval)	
KPH	Kapphylla	Badkar (tillval)	
BH	Bröstningshöjd		
ELC	Elcentral		

METER

