


SMÅA

BOFAKTA
Radhus 142+43 kvm
hus 7,8,9



Kv Lobelian
Nacka kommun

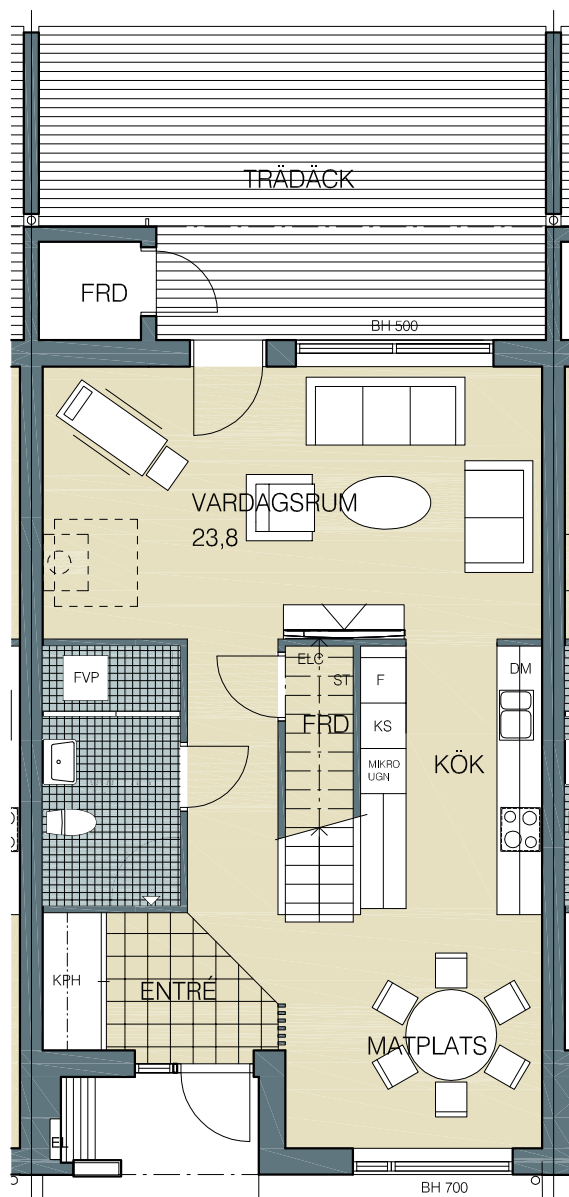


ENTRÉPLAN


FÖRKLARINGAR

F	Frys-skåp	mikro ugn	Högs-kåp med mikro och ugn
KS	Kyl/svalskåp	Spis	
DM	Diskmaskin	TM	Tvättmaskin
G	Garderob	TT	Torktummlare
L	Linneskåp	FVP	Från-lufts-värmepump
ST	Städs-kåp	K	Kamin (tillval)
KPH	Kapphylla	Badkar	
BH	Bränsningshöjd		
ELC	Elcentral		


METER

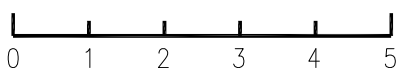

Skala 1:100

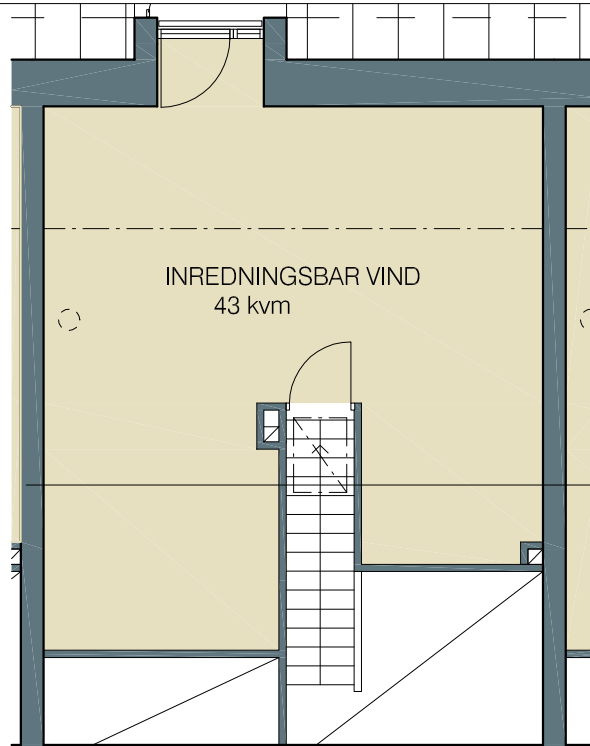

VINDSPLAN

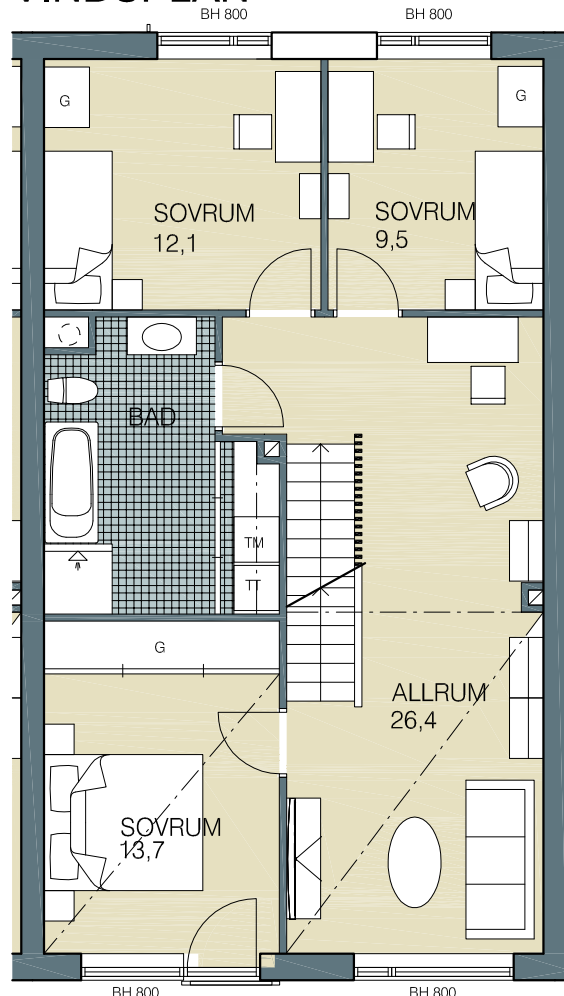

ÖVRE PLAN