




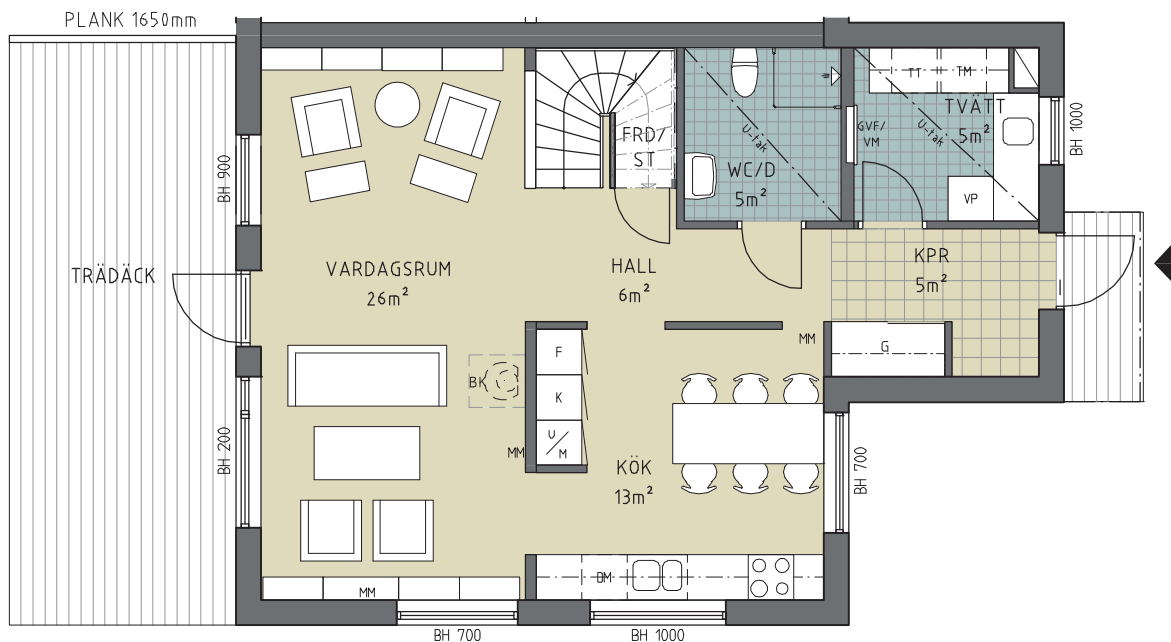

ENTRÉPLAN

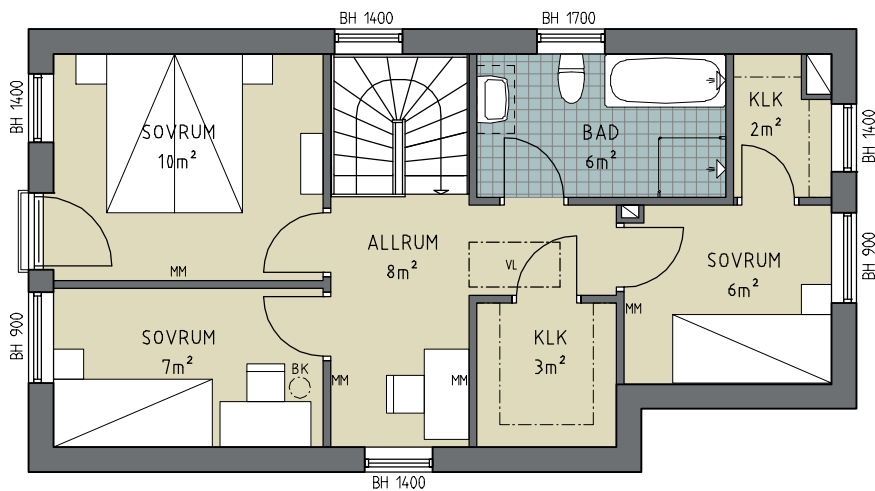

ÖVRE PLAN

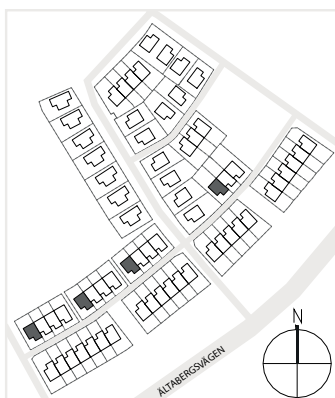


- K Kylskåp
- F Frysskåp
- DM Diskmaskin
- U/M Högskåp med ugn och mikrovågsugn
- VP Värmepump
- TM Tvättmaskin
- TT Torktumlare


- G/VF/VM Golvvärmefördelare, vattenmätare
- Tillval bredare kommod

- G Garderob
- FRD/ST Förråd/ städutrustning
- MM Multimediauttag
- BK Tillval braskamin
- BH Bröstningshöjd
- VL Vindslucka

ANGIVNA AREOR ÄR PRELIMINÄRA
MED RÄTT TILL EVENTUELLA ÄNDRINGAR


Skala 1:100

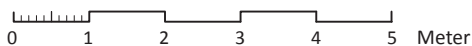

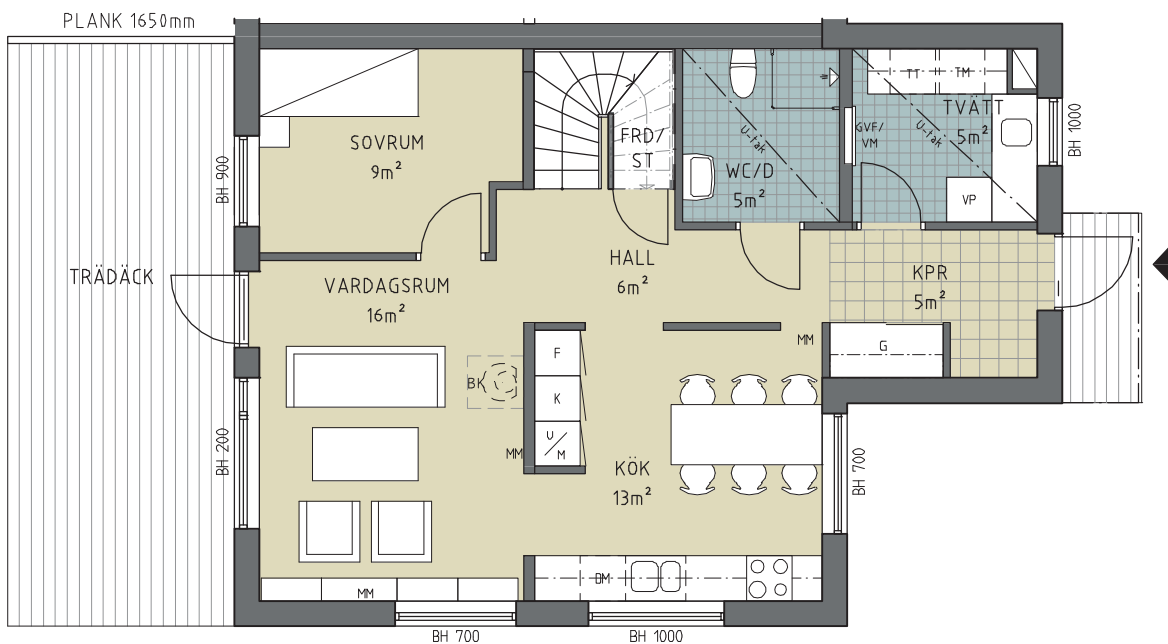


ENTRÉPLAN

ALTERNATIV 1.
Extra sovrum på plan 1

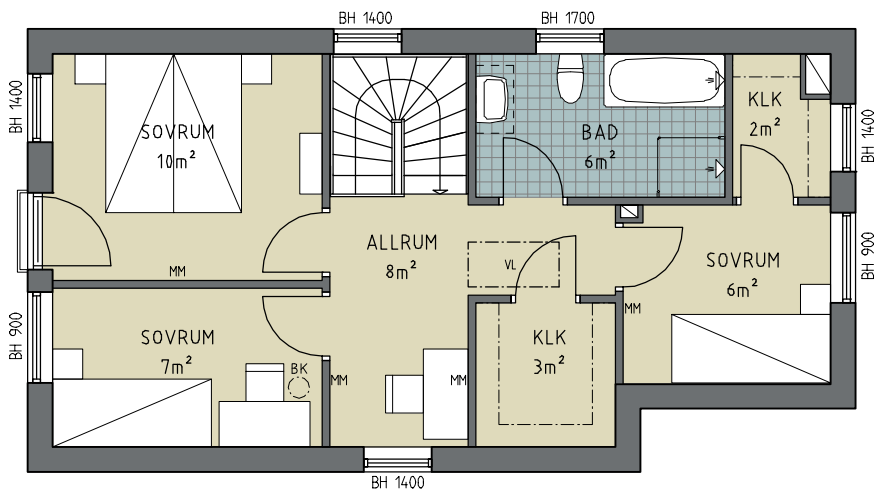

ÖVRE PLAN

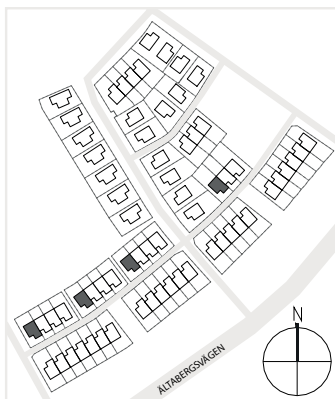

- K Kylskåp
- F Frysskåp
- DM Diskmaskin
- U/M Högsåp med ugn och mikrovågsugn
- VP Värmepump
- TM Tvättmaskin
- TT Torktumlare

GUF/VM

Golvvärmefördelare, vattenmätare

Tillval bredare kommod

G

Garderob

FRD/ST Förråd/ städutrustning

MM Multimediauttag


BK Tillval braskamin


BH Bröstningshöjd

VL Vindslucka


ANGIVNA AREOR ÄR PRELIMINÄRA
MED RÄTT TILL EVENTUELLA ÄNDRINGAR

Skala 1:100

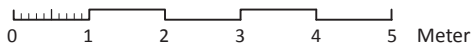

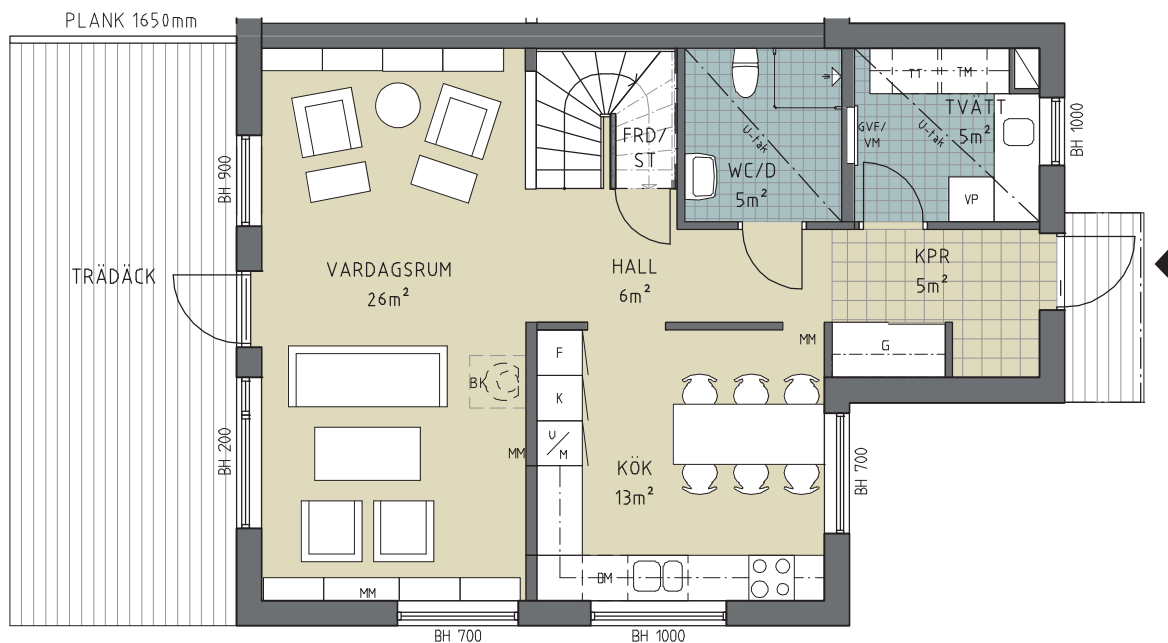


ENTRÉPLAN

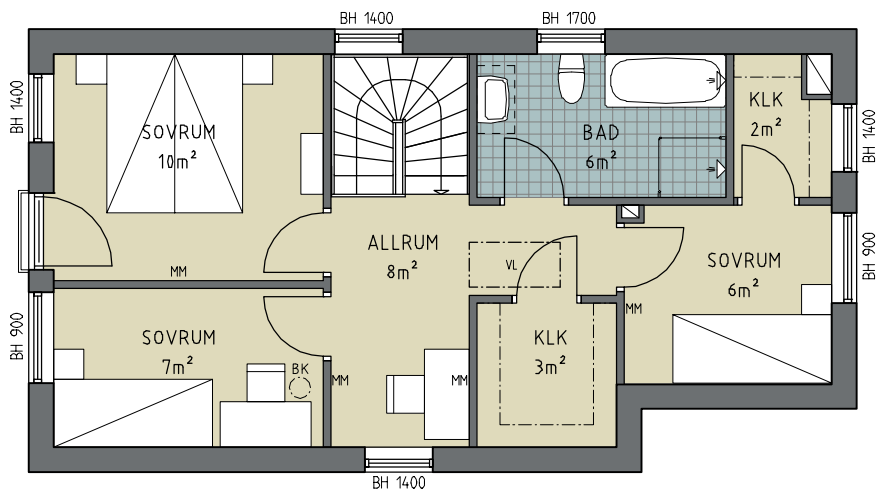

ÖVRE PLAN

ALTERNATIV 2. Vinkelkök

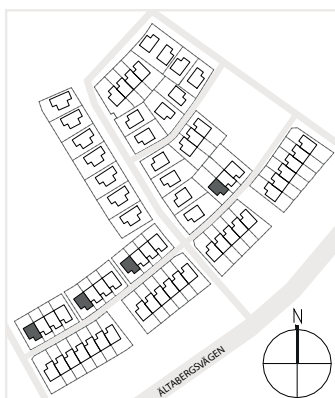

K	Kylskåp
F	Frys
DM	Diskmaskin
U/M	Högsåp med ugn och mikrovågsugn
VP	Värmepump
TM	Tvättmaskin
TT	Torktumlare

GVF/VM

Golvvärmefördelare, vattenmätare

Tillval bredare kommod

G

Garderob

FRD/ST Förråd/ städutrustning

MM Multimediauttag

BK Tillval braskamin

BH Bröstningshöjd

VL Vindslucka

ANGIVNA AREOR ÄR PRELIMINÄRA
MED RÄTT TILL EVENTUELLA ÄNDRINGAR

Skala 1:100

