




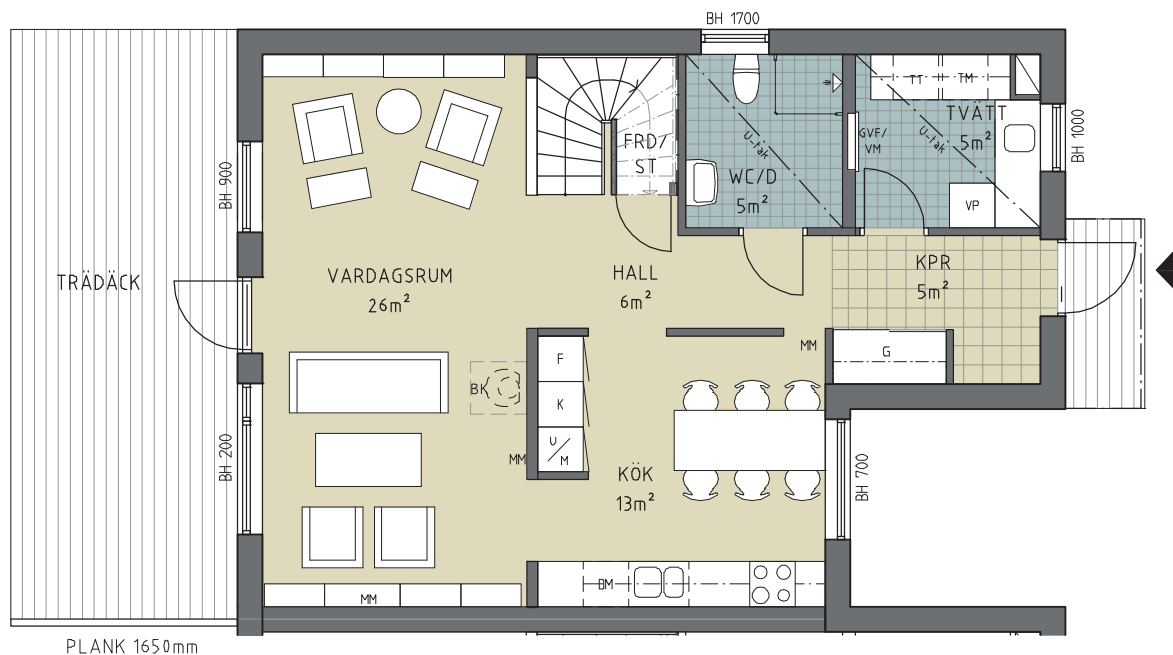

ENTRÉPLAN

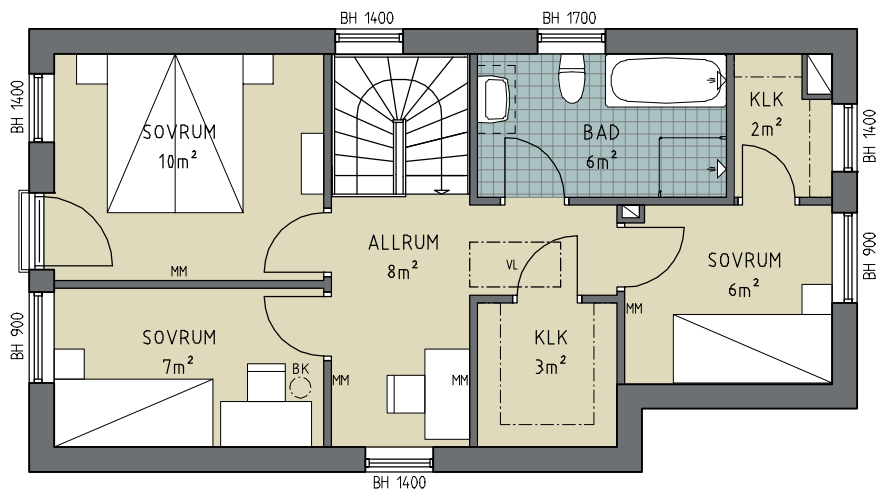


ÖVRE PLAN

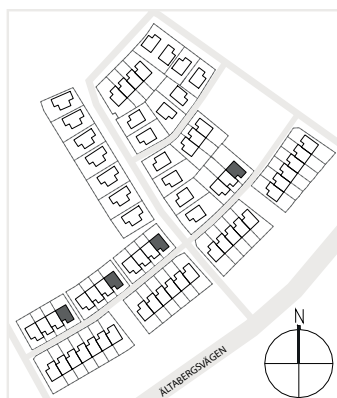

ANGIVNA AREOR ÄR PRELIMINÄRA
MED RÄTT TILL EVENTUELLA ÄNDRINGAR

Skala 1:100

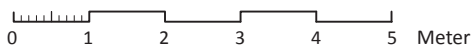

Häll

K

Kylskåp

F

Frys-skåp

DM

Diskmaskin

U/M

Högs-kåp med ugn och mikrovågsugn

VP

Värmepump

TM

Tvättmaskin

TT

Torktumlare

GVF/VM

Golvvärmefördelare, vattenmätare
Tillval bredare kommod

G

Garderob

FRD/ST

Förråd/ städutrustning

MM

Multimediauttag

BK

Tillval braskamin

BH

Bröstningshöjd

VL

Vindslucka