




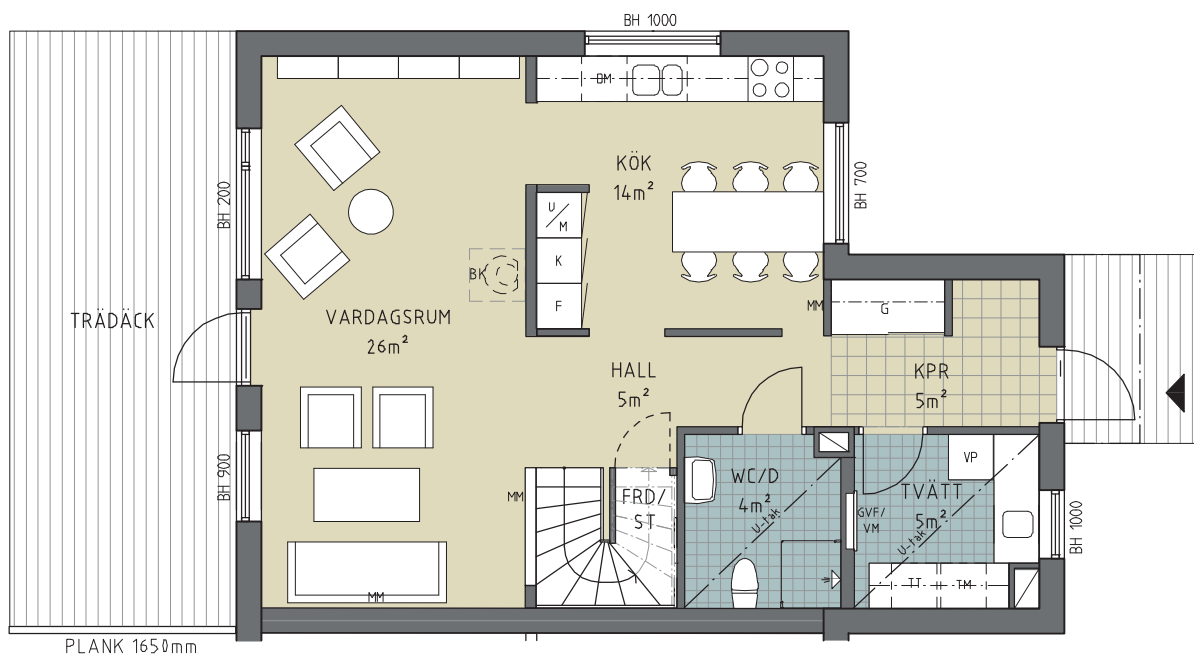

ENTRÉPLAN

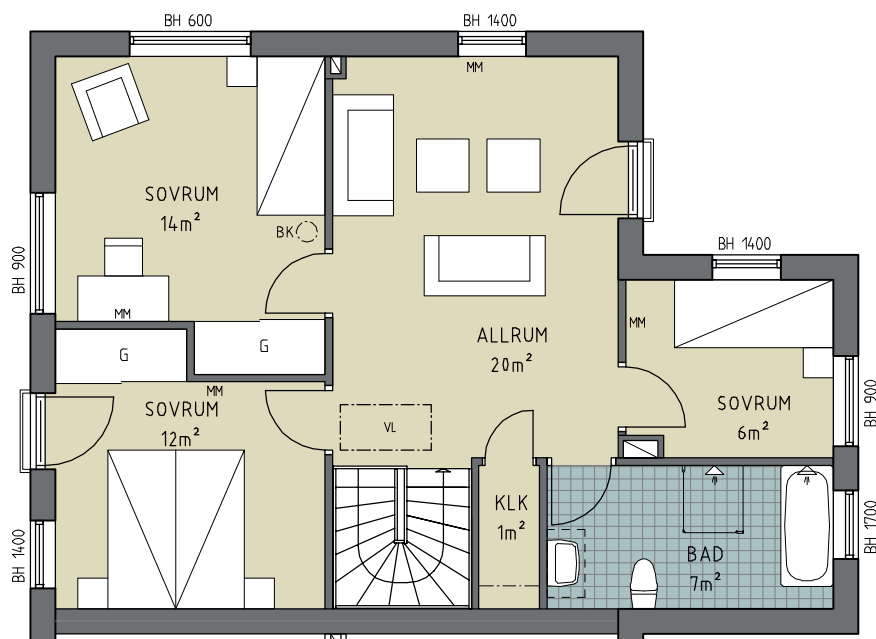

ÖVRE PLAN

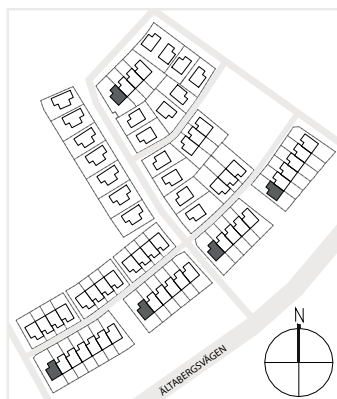

- K Kylskåp
- F Frysskåp
- DM Diskmaskin
- U/M Högskåp med ugn och mikrovågsugn
- VP Värmepump
- TM Tvättmaskin
- TT Torktumlare

GVF/VM

Golvvärmefördelare, vattenmätare

Tillval bredare kommod

G

Garderob

FRD/ST

Förråd/ städutrustning

MM

Multimediauttag

BK

Tillval braskamin

BH

Bröstningshöjd

VL

Vindslucka

ANGIVNA AREOR ÄR PRELIMINÄRA
MED RÄTT TILL EVENTUELLA ÄNDRINGAR

Skala 1:100

