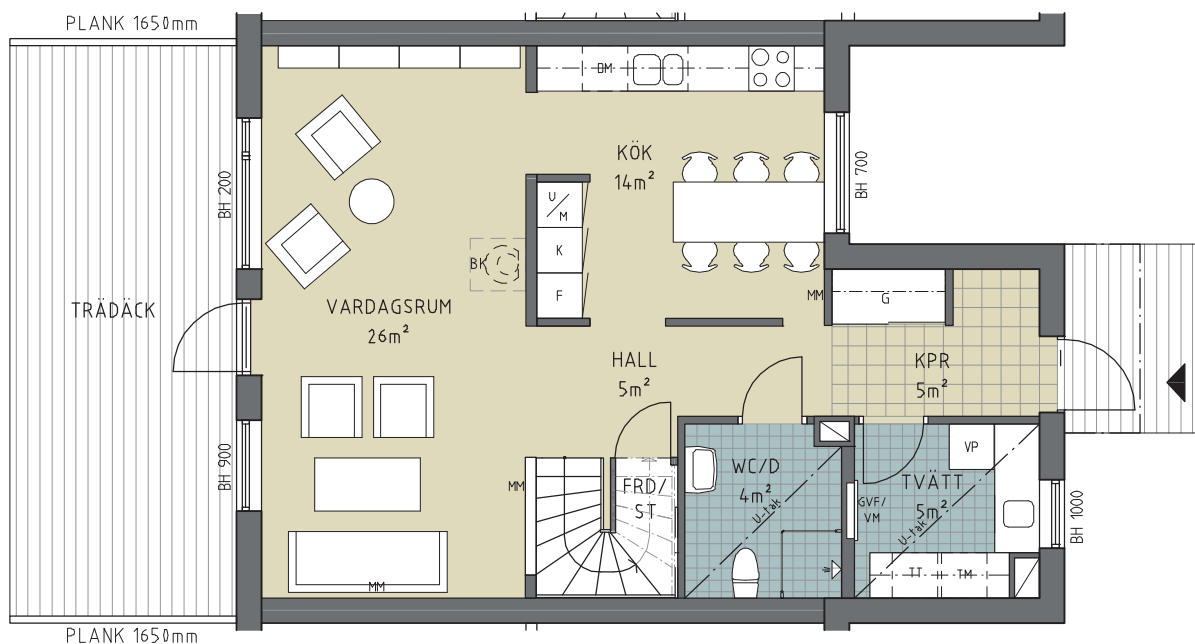
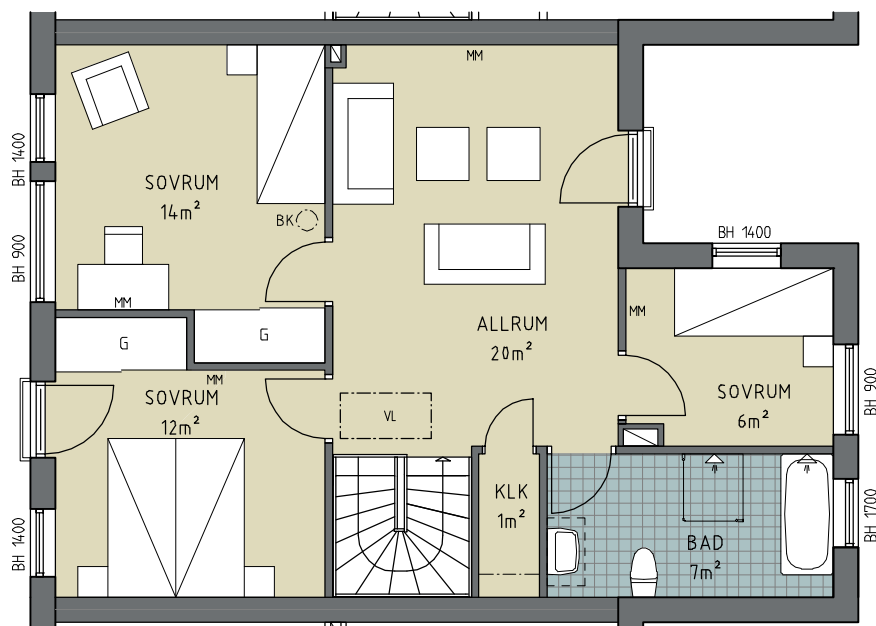
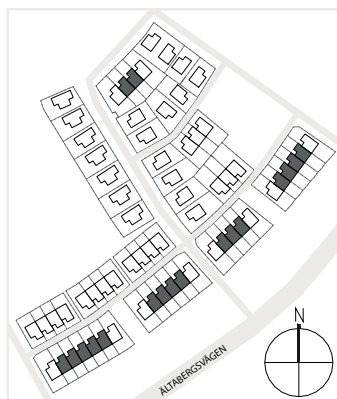



ENTRÉPLAN

ÖVRE PLAN


K	Kylskåp
F	Frys
DM	Diskmaskin
U/M	Högsåp med ugn och mikrovågsugn
VP	Värmepump
TM	Tvättmaskin
TT	Torktumlare

G	Garderob
FRD/ST	Förråd/ städutrustning
MM	Multimediauttag
BK	Tillval braskamin
BH	Bröstningshöjd
VL	Vindslucka

ANGIVNA AREOR ÄR PRELIMINÄRA
MED RÄTT TILL EVENTUELLA ÄNDRINGAR

Skala 1:100

