




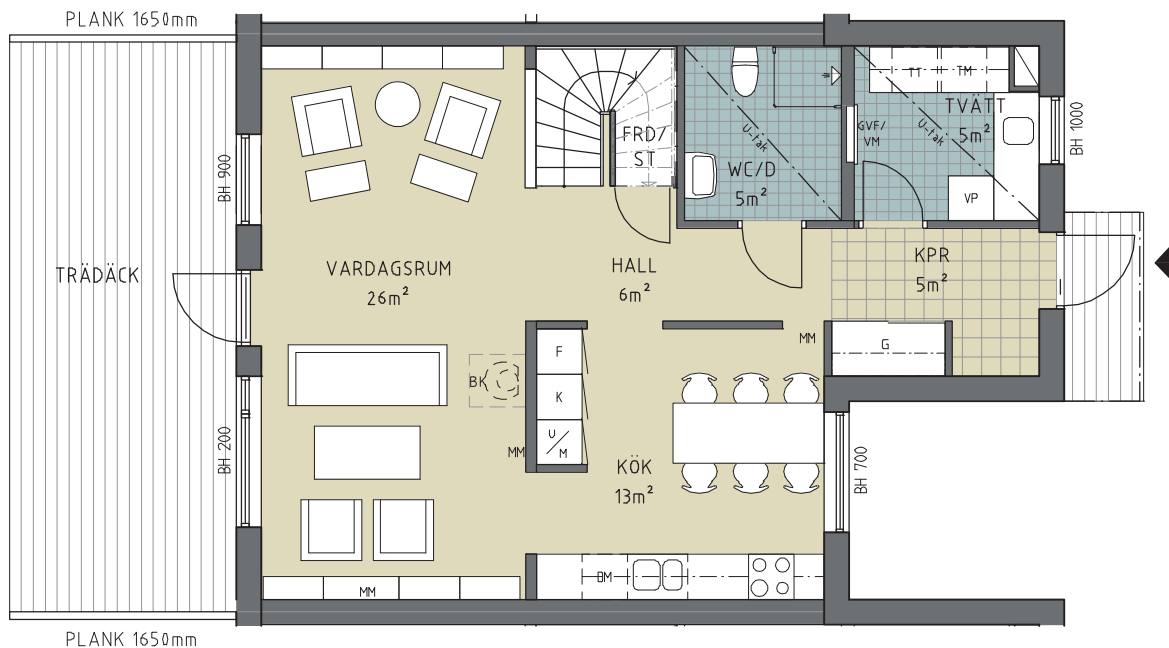

ENTRÉPLAN

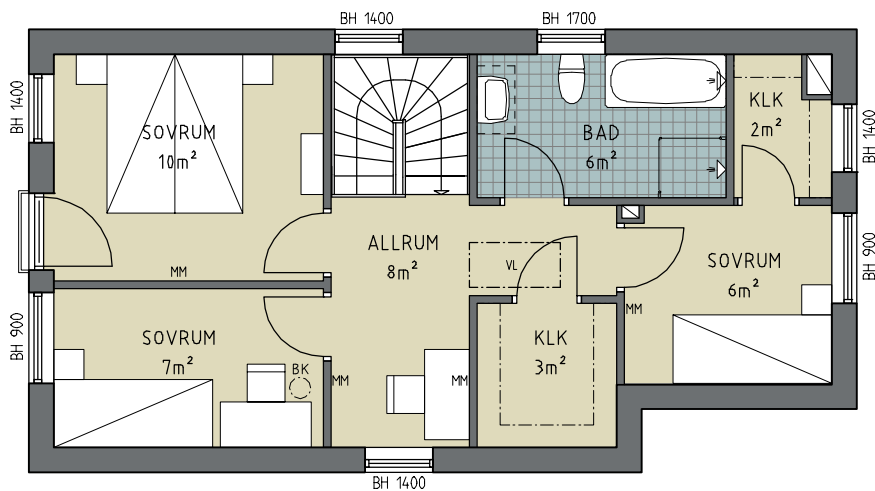

ÖVRE PLAN

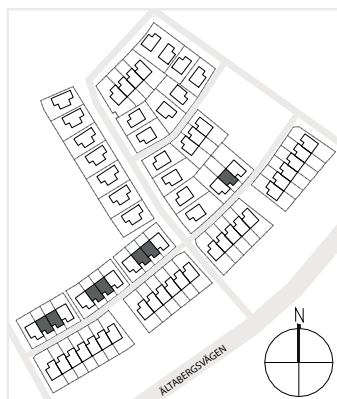

Häll

K Kylskåp

F Frysskåp

DM Diskmaskin

U/M Högskåp med ugn och mikrovågsugn

VP Värmepump

TM Tvättmaskin

TT Torktumlare

GVF/VM

Golvvärmefördelare, vattenmätare

Tillval bredare kommod

G Garderob

FRD/ST Förråd/ städutrustning

MM Multimediauttag

BK Tillval braskamin

BH Bröstningshöjd

VL Vindslucka

ANGIVNA AREOR ÄR PRELIMINÄRA
MED RÄTT TILL EVENTUELLA ÄNDRINGAR

Skala 1:100

