




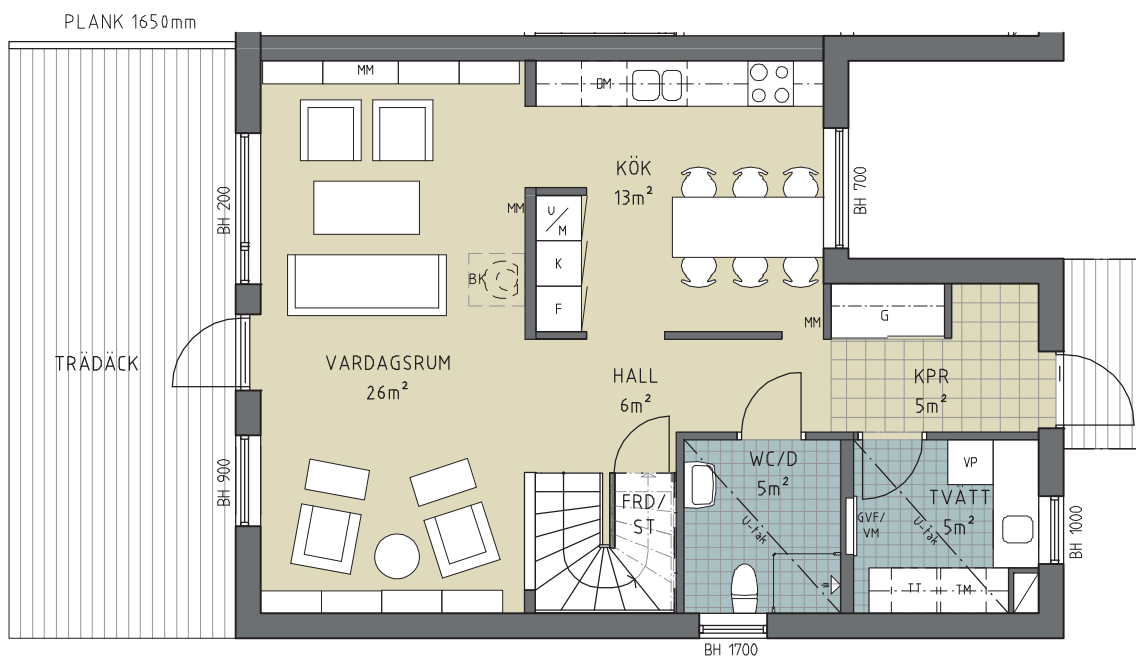

ENTRÉPLAN

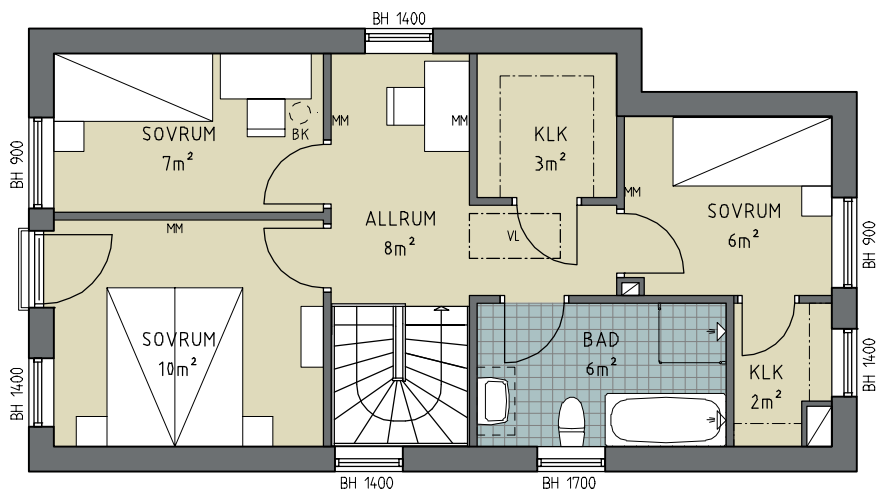

ÖVRE PLAN

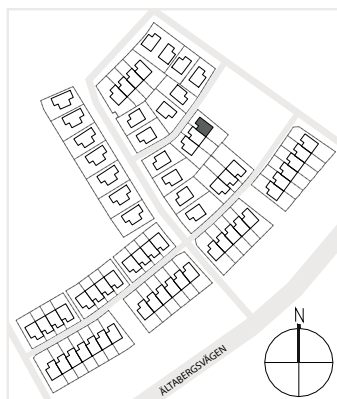

- K Kylskåp
- F Frysskåp
- DM Diskmaskin
- U/M Högskåp med ugn och mikrovågsugn
- VP Värmepump
- TM Tvättmaskin
- TT Torktumlare

- GVF/VM Golvvärmefördelare, vattenmätare
- Tillval bredare kommod

- G Garderob
- FRD/ST Förråd/ städutrustning
- MM Multimediauttag
- BK Tillval braskamin
- BH Bröstningshöjd
- VL Vindslucka

ANGIVNA AREOR ÄR PRELIMINÄRA  
MED RÄTT TILL EVENTUELLA ÄNDRINGAR

Skala 1:100

