




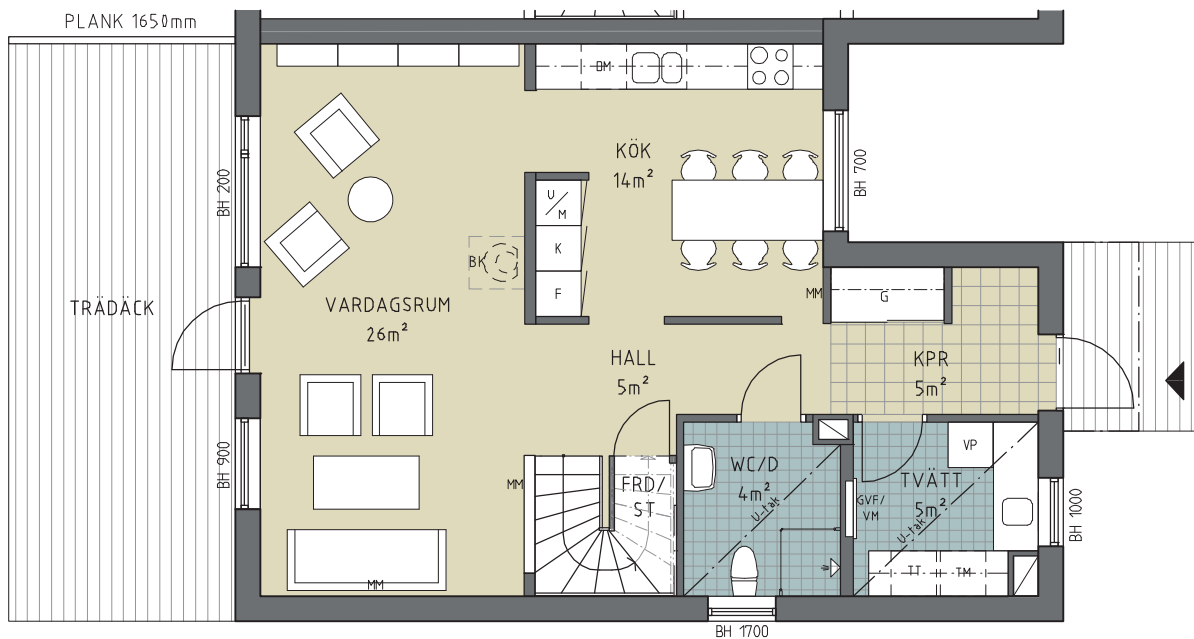

ENTRÉPLAN

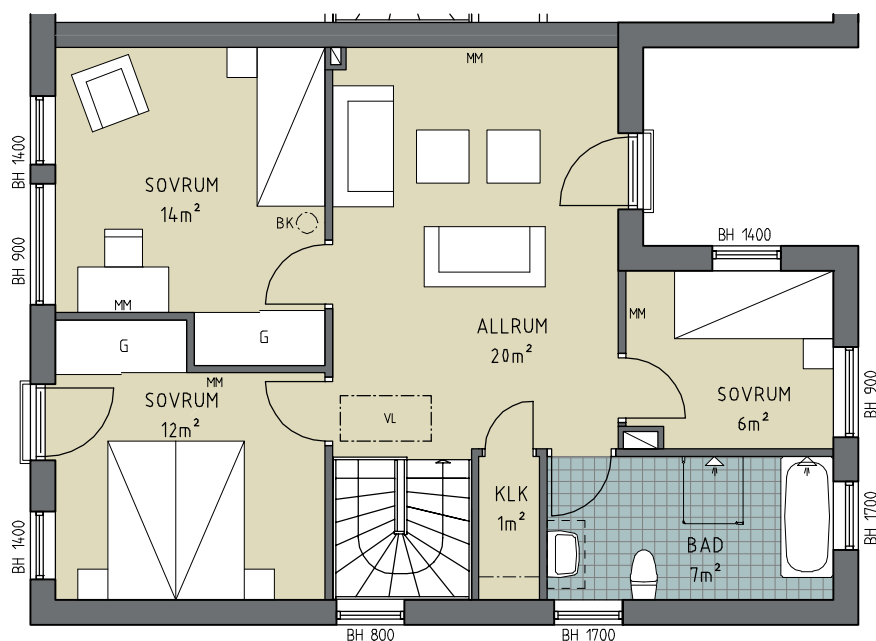


ÖVRE PLAN

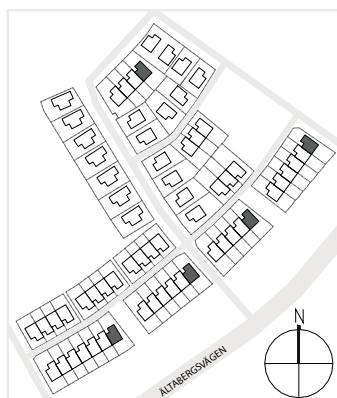


ANGIVNA AREOR ÄR PRELIMINÄRA
MED RÄTT TILL EVENTUELLA ÄNDRINGAR

Skala 1:100

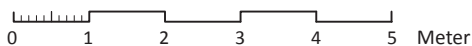


	Häll
K	Kylskåp
F	Frys-skåp
DM	Diskmaskin
U/M	Högs-kåp med ugn och mikrovågsugn
VP	Värmepump
TM	Tvättmaskin
TT	Torktumlare

	GVF/VM	Golvvärmefördelare, vattenmätare
		Tillval bredare kommod
G	Garderob	
FRD/ST	Förråd/ städutrustning	
MM	Multimediauttag	
BK	Tillval braskamin	
BH	Bröstningshöjd	
VL	Vindslucka	

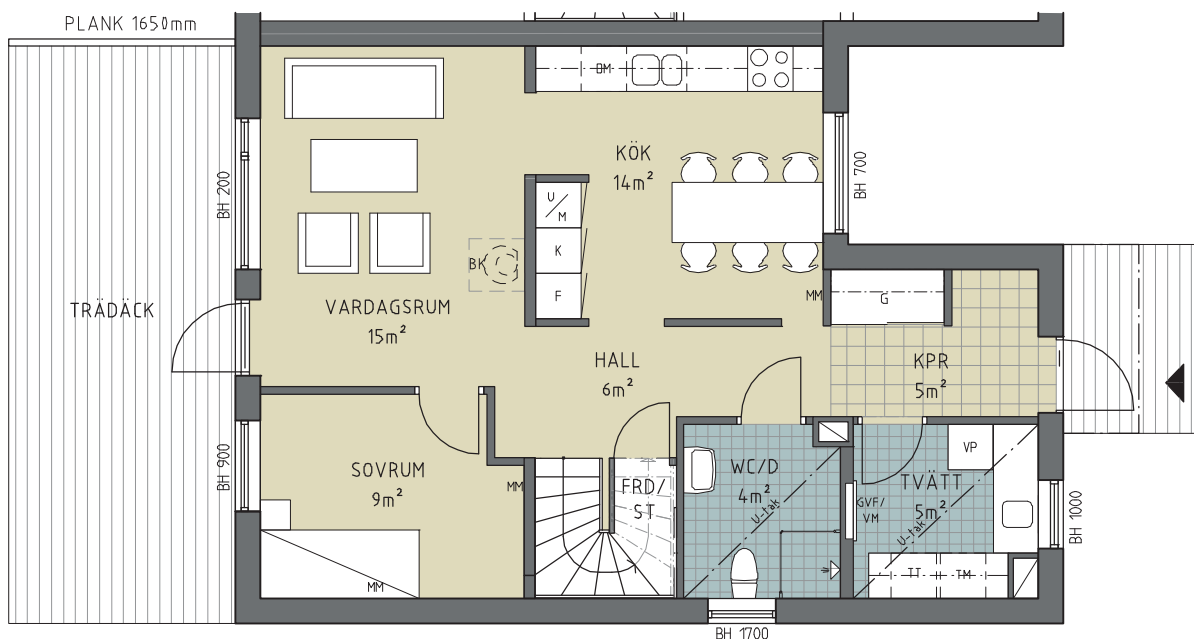


ENTRÉPLAN

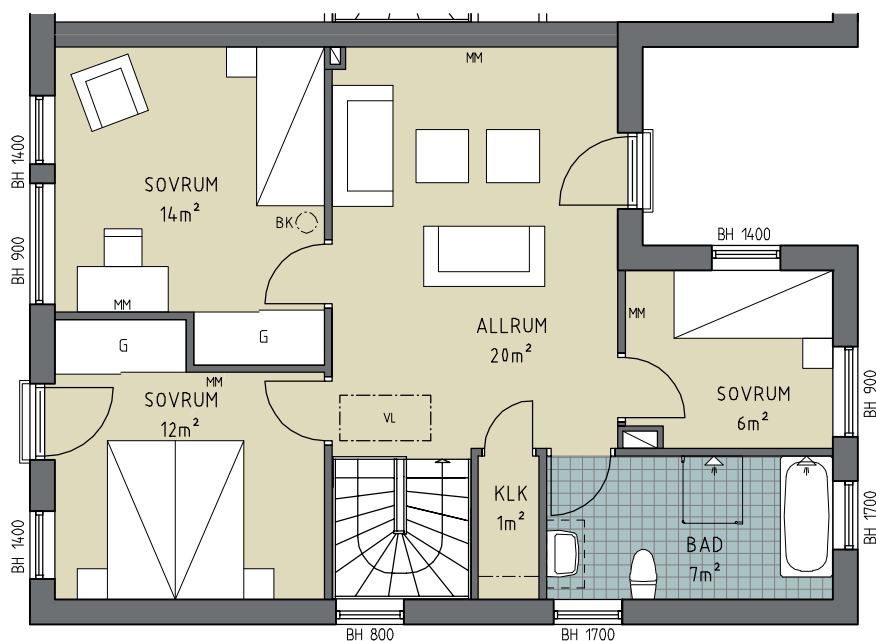

ÖVRE PLAN

ALTERNATIV 1.
Extra sovrum på plan 1

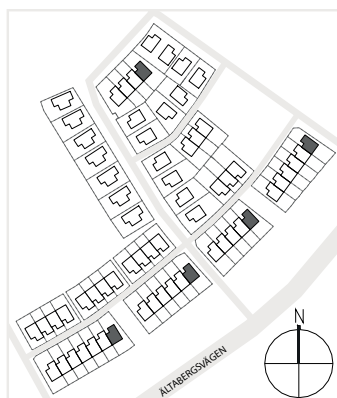

Häll

K Kylskåp

F Frysskåp

DM Diskmaskin

U/M Högsåp med ugn och mikrovågsugn

VP Värmepump

TM Tvättmaskin

TT Torktumlare

GVF/VM

Golvvärmefördelare, vattenmätare

Tillval bredare kommod

G Garderob


FRD/ST Förråd/ städutrustning

MM Multimediauttag


BK Tillval braskamin

BH Bröstningshöjd

VL Vindslucka

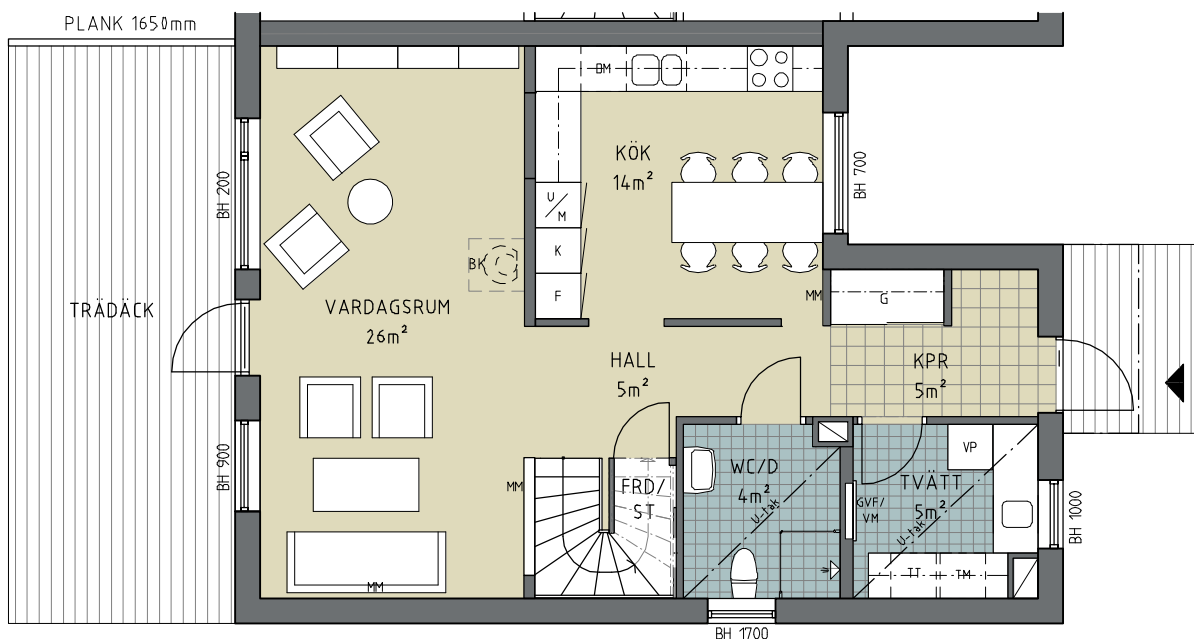


ENTRÉPLAN

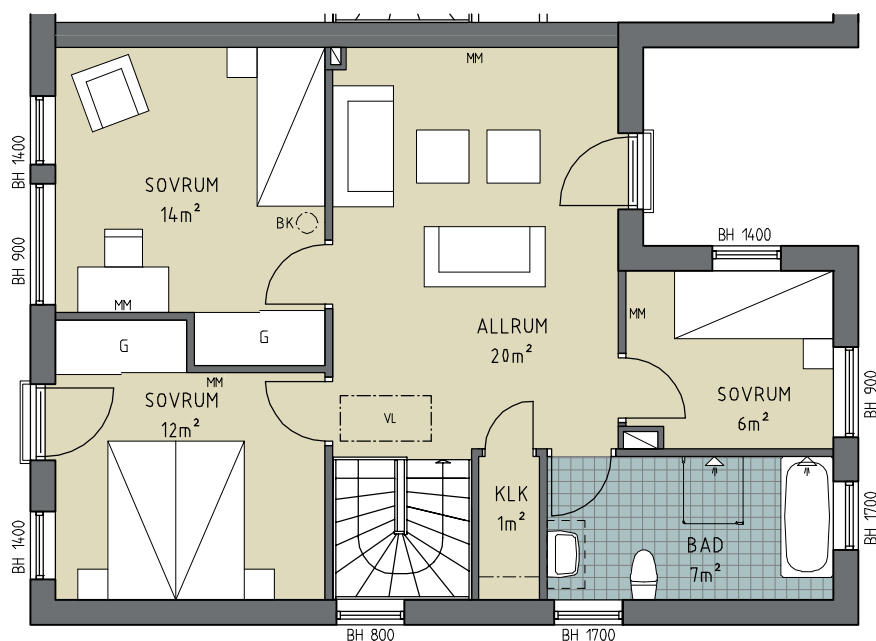

ÖVRE PLAN

ALTERNATIV 2.
Vinkelkök

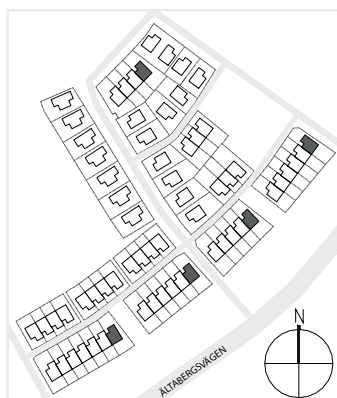


- K Kylskåp
- F Frysskåp
- DM Diskmaskin
- U/M Högskåp med ugn och mikrovågsugn
- VP Värmepump
- TM Tvättmaskin
- TT Torktumlare


- G/VF/VM Golvvärmefördelare, vattenmätare
- Tillval bredare kommod

- G Garderob
- FRD/ST Förråd/ städutrustning
- MM Multimediauttag
- BK Tillval braskamin
- BH Bröstningshöjd
- VL Vindslucka


ANGIVNA AREOR ÄR PRELIMINÄRA
MED RÄTT TILL EVENTUELLA ÄNDRINGAR

Skala 1:100

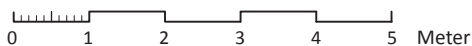

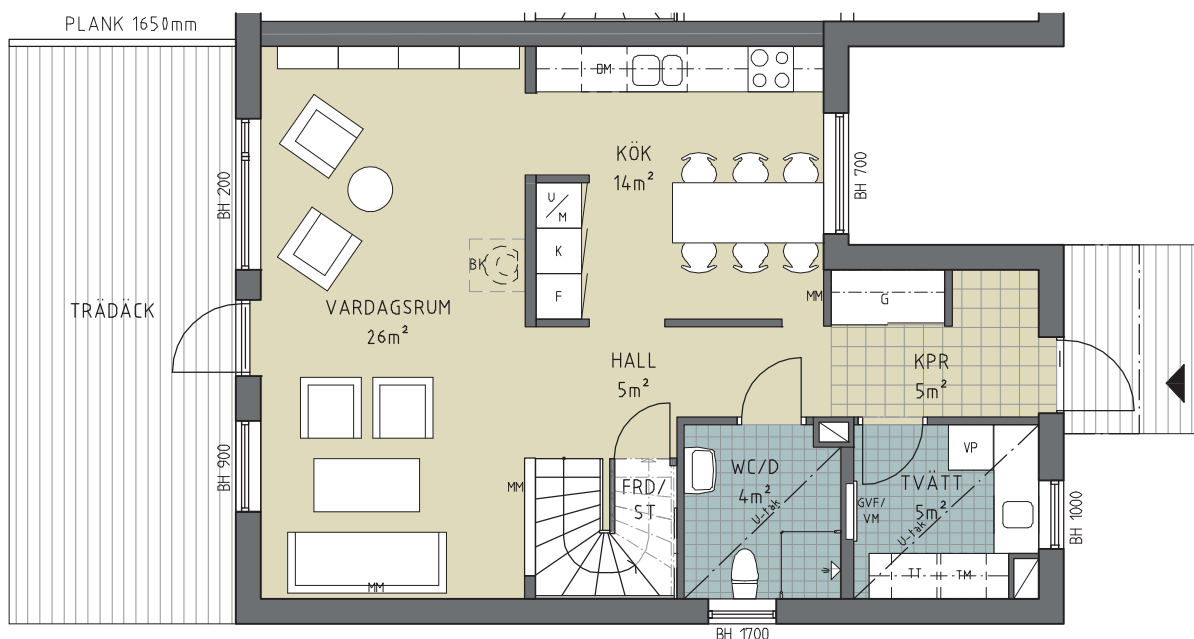


ENTRÉPLAN

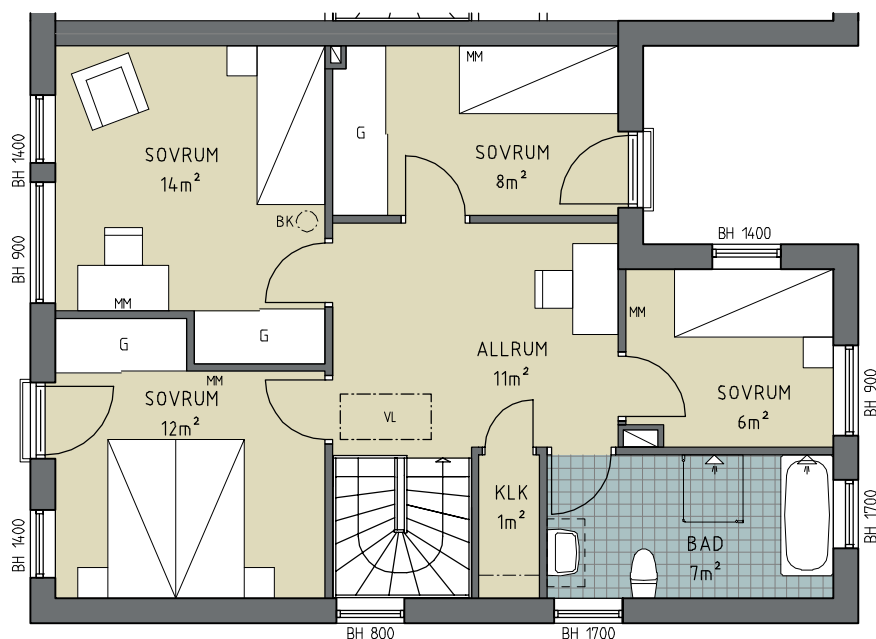

ÖVRE PLAN

ALTERNATIV 3.
Extra sovrum på plan 2

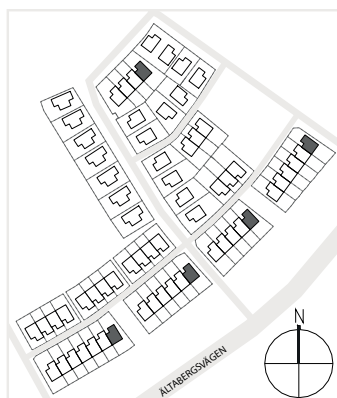

K	Kylskåp
F	Frys
DM	Diskmaskin
U/M	Högsåp med ugn och mikrovågsugn
VP	Värmepump
TM	Tvättmaskin
TT	Torktumlare

G/VF/VM Golvvärmefördelare, vattenmätare
Tillval bredare kommod

G	Garderob
FRD/ST	Förråd/ städutrustning
MM	Multimediauttag
BK	Tillval braskamin
BH	Bröstningshöjd
VL	Vindslucka

ANGIVNA AREOR ÄR PRELIMINÄRA
MED RÄTT TILL EVENTUELLA ÄNDRINGAR

Skala 1:100

