




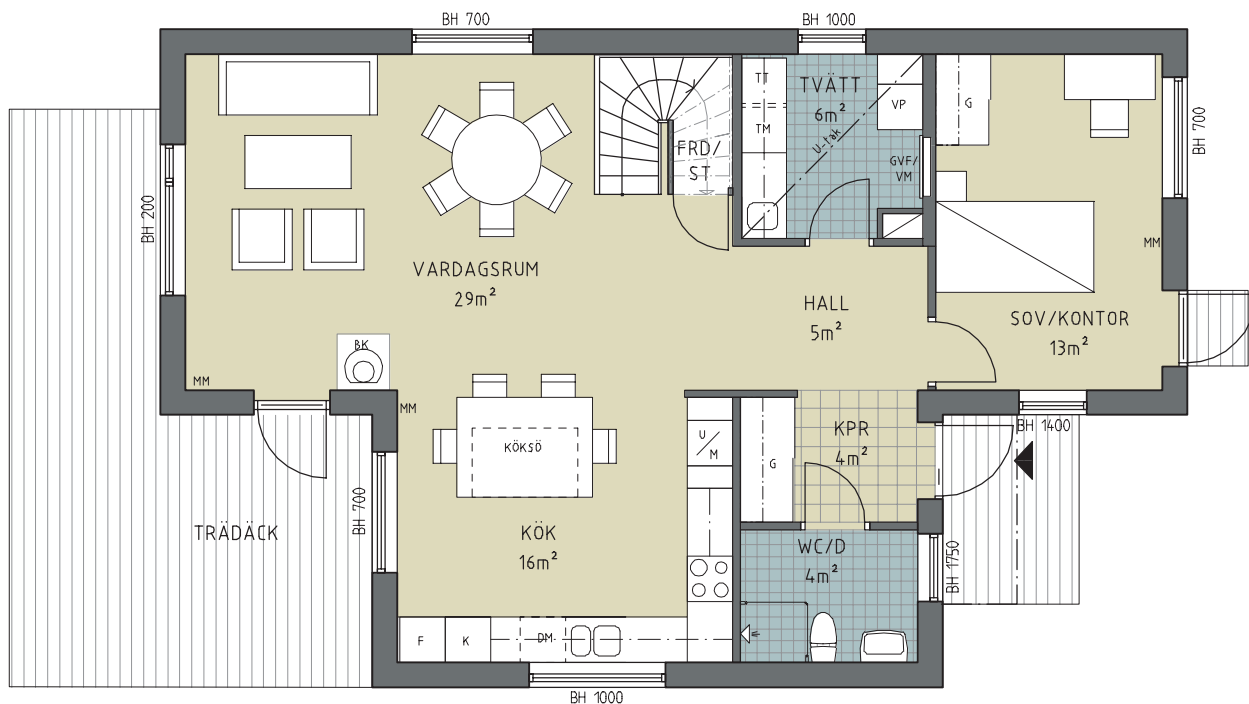

ENTRÉPLAN

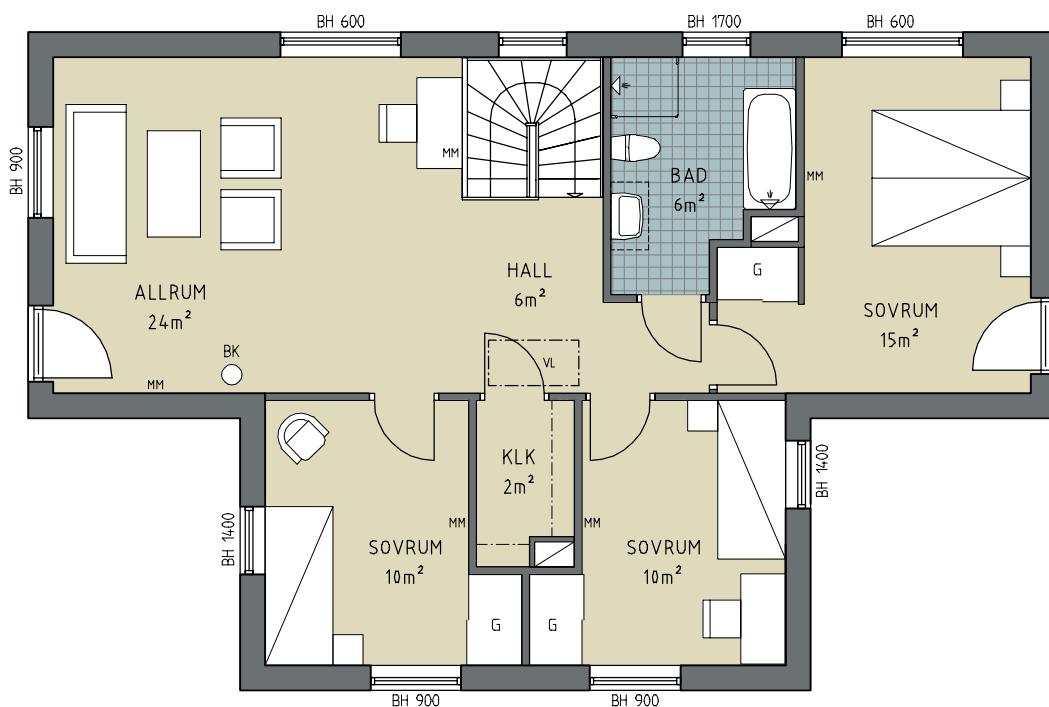


ÖVRE PLAN

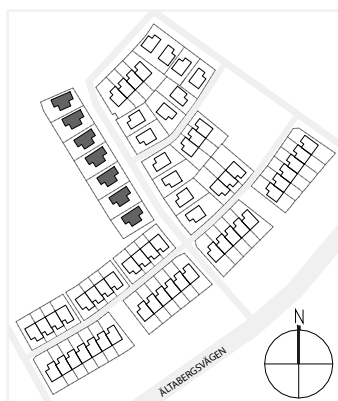

ANGIVNA AREOR ÄR PRELIMINÄRA
MED RÄTT TILL EVENTUELLA ÄNDRINGAR

Skala 1:100

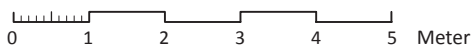

Häll

K

Kylskåp

F

Frys-skåp

DM

Diskmaskin

U/M

Högs-kåp med ugn och mikrovågsugn

VP

Värmepump

TM

Tvättmaskin

TT

Torktumlare

GVF/VM

G

Golvvärmefördelare, vattenmätare
Tillval bredare kommod

FRD/ST

Förråd/ städutrustning

MM

Multimediauttag

BK



Braskamin

BH


Bröstningshöjd

VL

Vindslucka

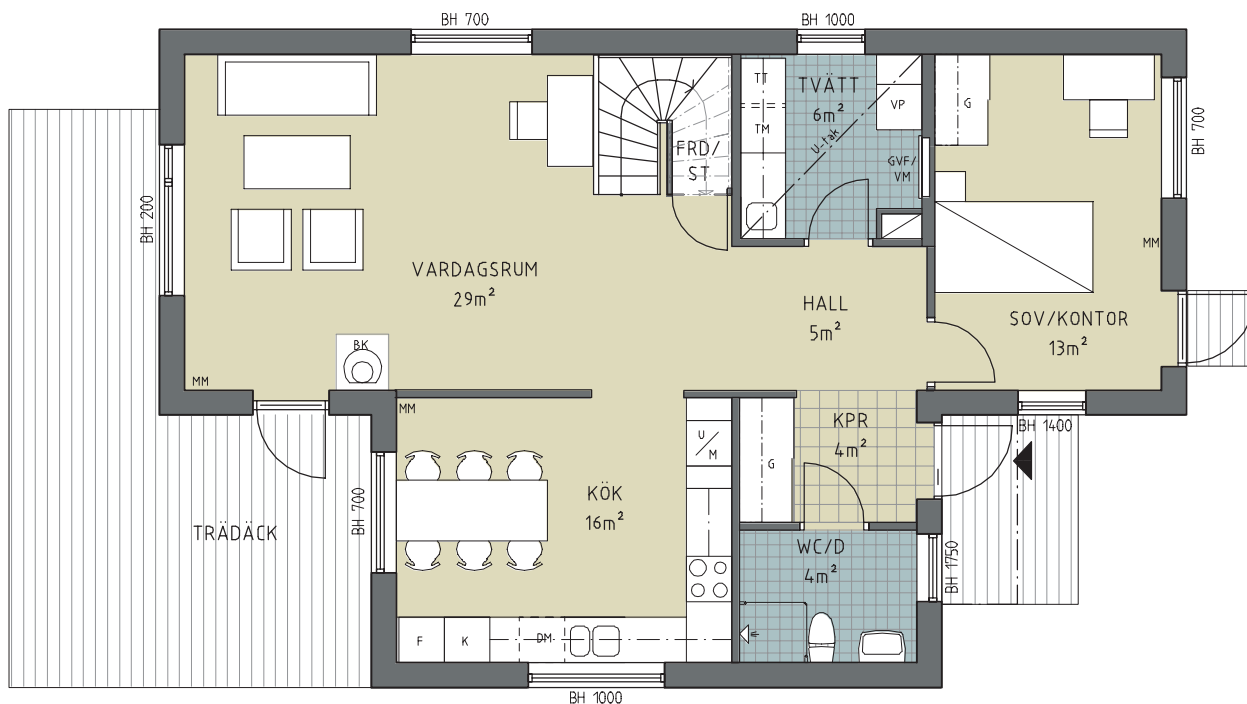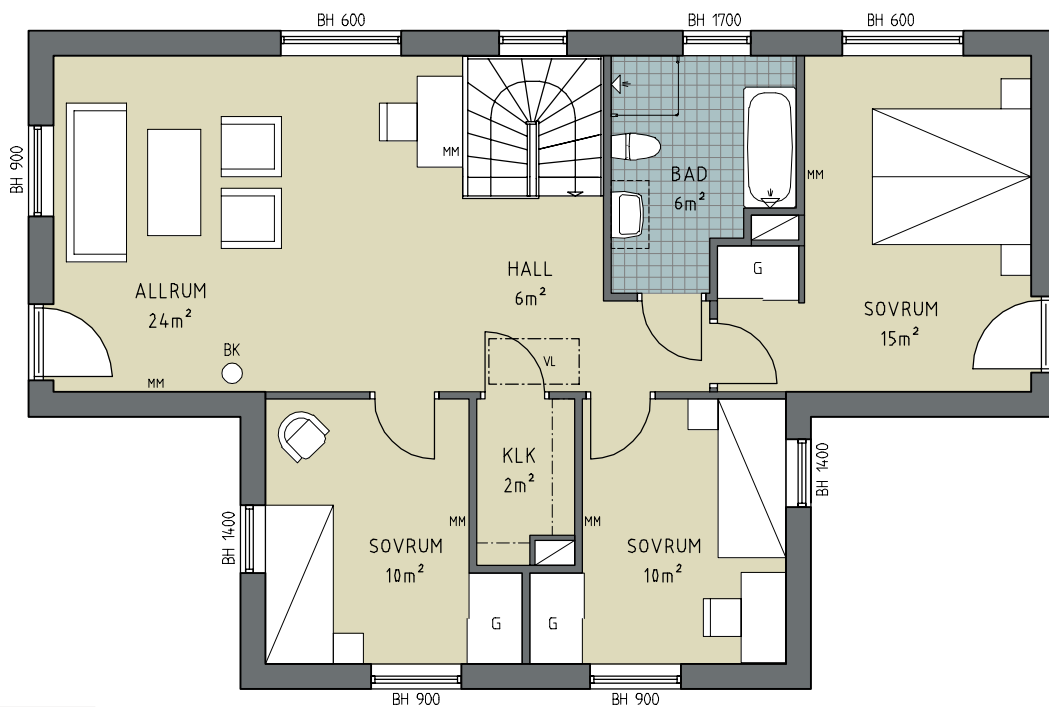
ENTRÉPLAN

ÖVRE PLAN

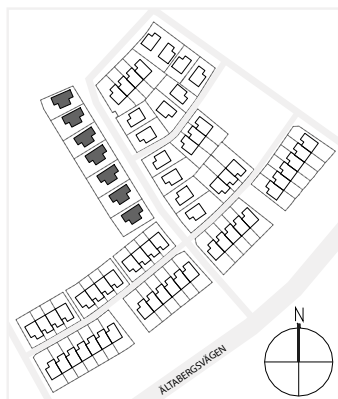ALTERNATIV 1.
Vägg mellan kök & vardagsrum



ANGIVNA AREOR ÄR PRELIMINÄRA
MED RÄTT TILL EVENTUELLA ÄNDRINGAR



K

F

DM

U/M

VP

TM

TT

Häll

Kylskåp

Frysskåp

Diskmaskin

Högsåp med ugn och mikrovågsugn

Värmepump

Tvättmaskin

Torktumlare

GVF/VM

G

FRD/ST

MM

BK

BH

VL

 Golvvärmefördelare, vattenmätare
Tillval bredare kommod

Garderob

Förråd/ städutrustning


Multimediauttag


Braskamin

Bröstningshöjd


Vindslucka

Skala 1:100

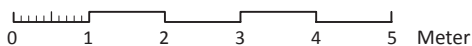

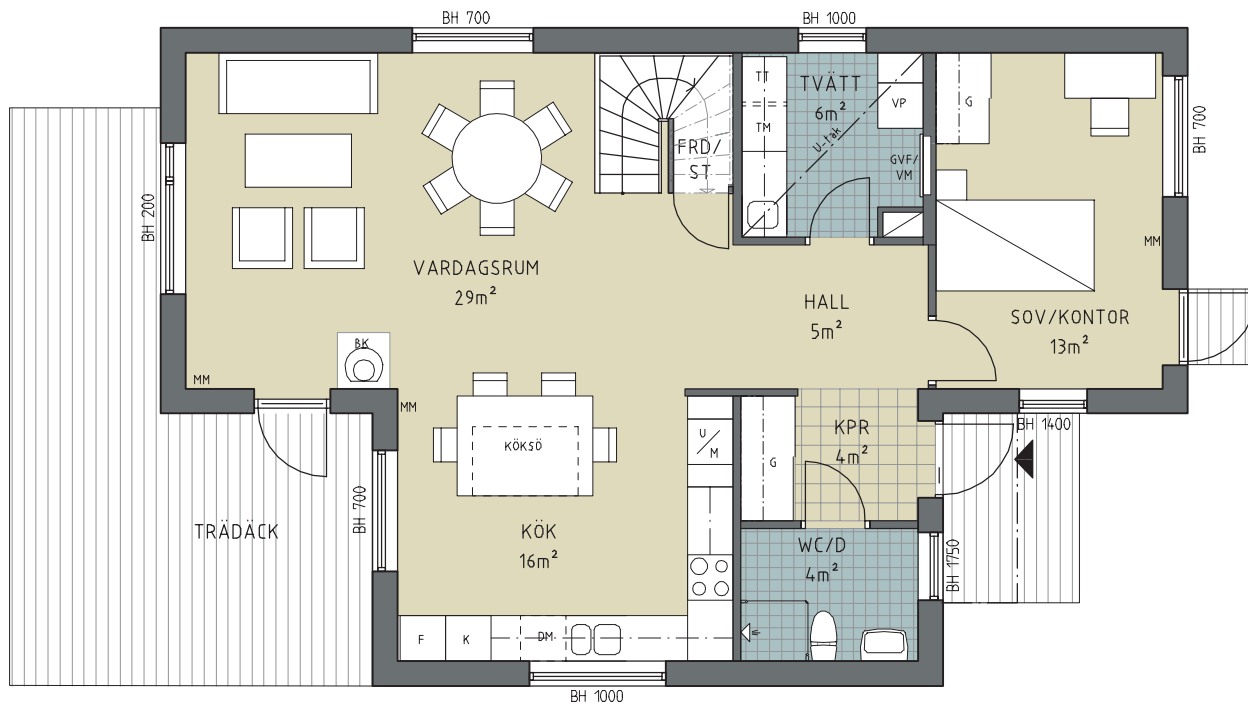


ENTRÉPLAN

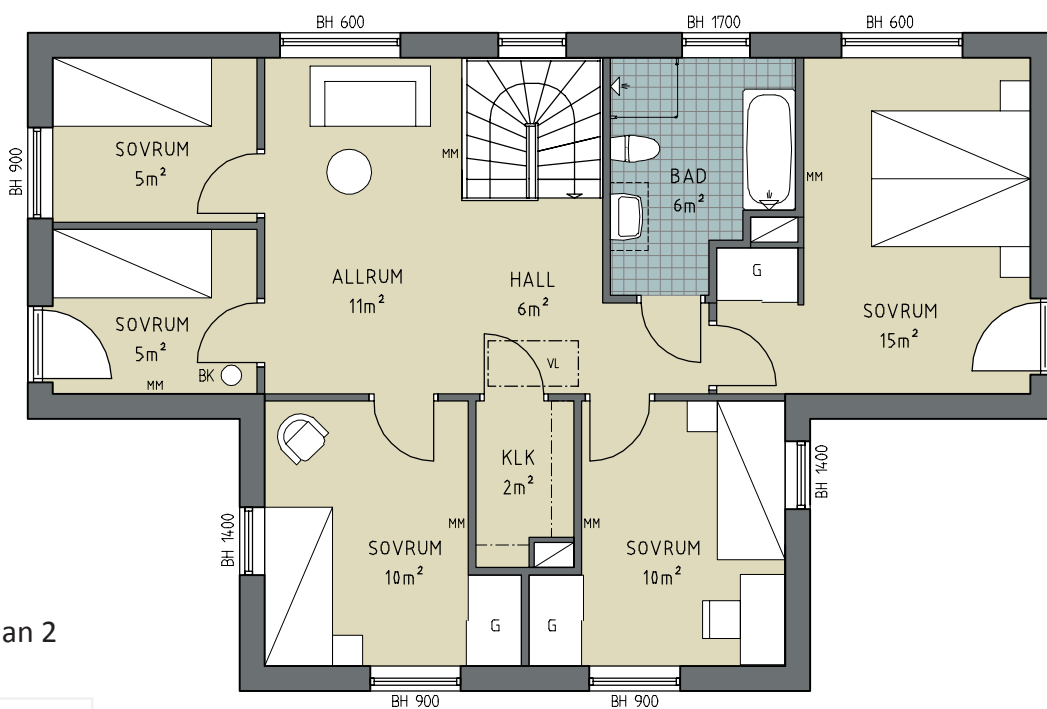

ÖVRE PLAN

ALTERNATIV 2.
Extra sovrum på plan 2

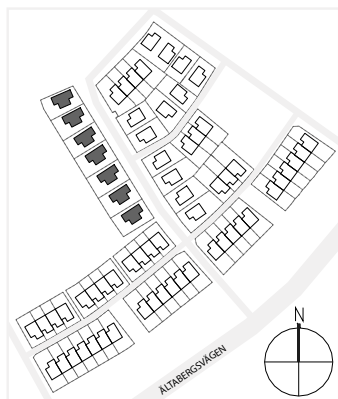

ANGIVNA AREOR ÄR PRELIMINÄRA
MED RÄTT TILL EVENTUELLA ÄNDRINGAR

	Häll		GVF/VM Golvvärmefördelare, vattenmätare
K	Kylskåp		Tillval bredare kommod
F	Frys-skåp		
DM	Diskmaskin		
U/M	Högs-kåp med ugn och mikrovågsugn		
VP	Värmepump		
TM	Tvättmaskin		
TT	Torktumlare		
		G	Garderob
		FRD/ST	Förråd/ städutrustning
		MM	Multimediauttag
		BK	Braskamin
		BH	Bröstningshöjd
		VL	Vindslucka

Skala 1:100

