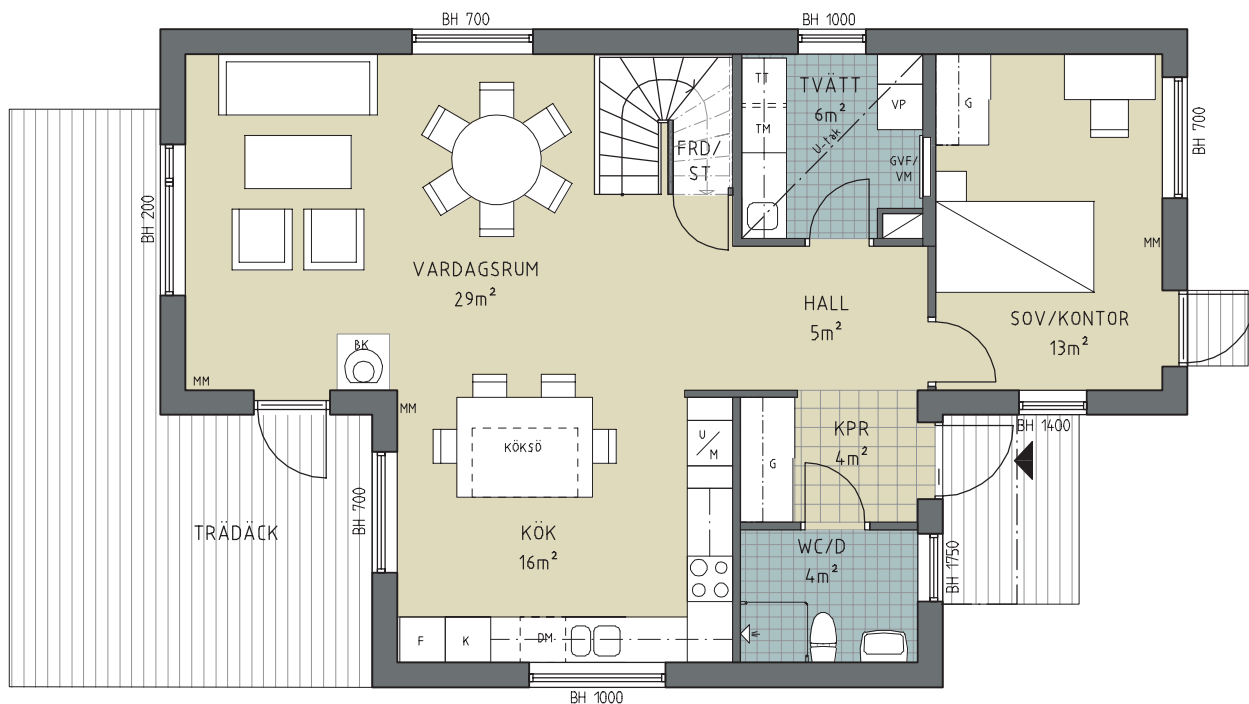
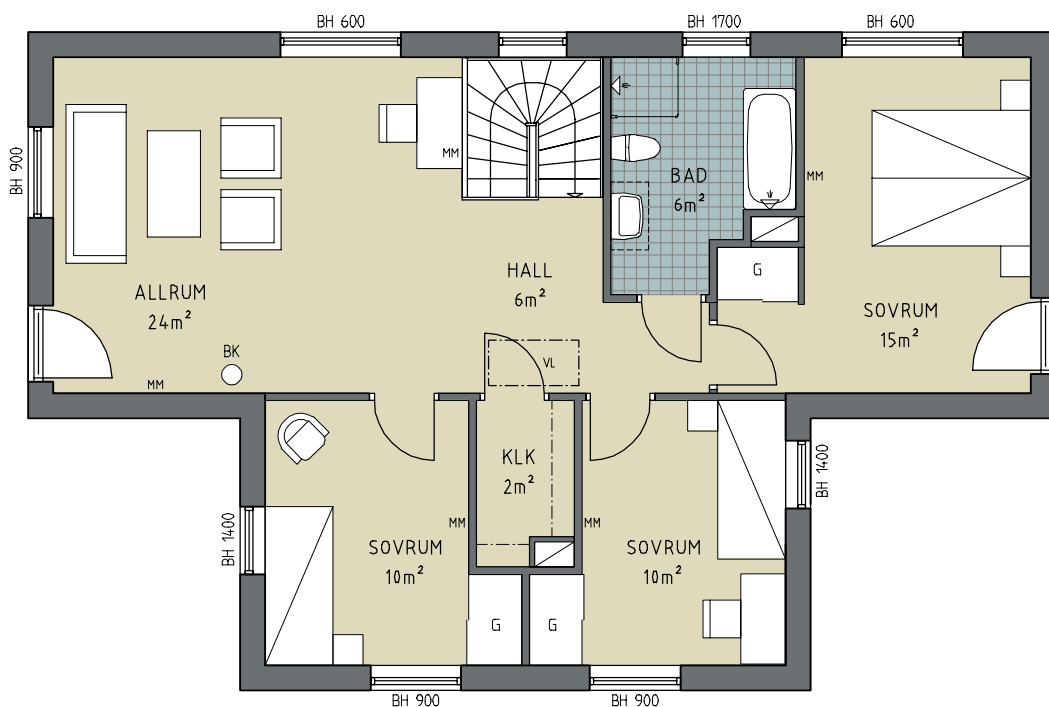
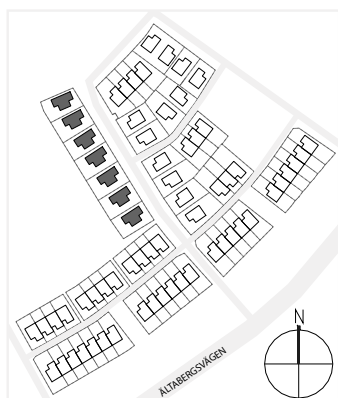



ENTRÉPLAN

ÖVRE PLAN


ANGIVNA AREOR ÄR PRELIMINÄRA
MED RÄTT TILL EVENTUELLA ÄNDRINGAR

Skala 1:100

0 1 2 3 4 5 Meter



Häll

K

Kylskåp

F

Frysskåp

DM

Diskmaskin

U/M

Högsåp med ugn och mikrovågsugn

VP

Värmepump

TM

Tvättmaskin

TT

Torktumlare

GVF/VM

G

 Golvvärmefördelare, vattenmätare
Tillval bredare kommod

FRD/ST

Förråd/ städutrustning

MM

Multimediauttag

BK


Braskamin

BH


Bröstningshöjd

VL

Vindslucka

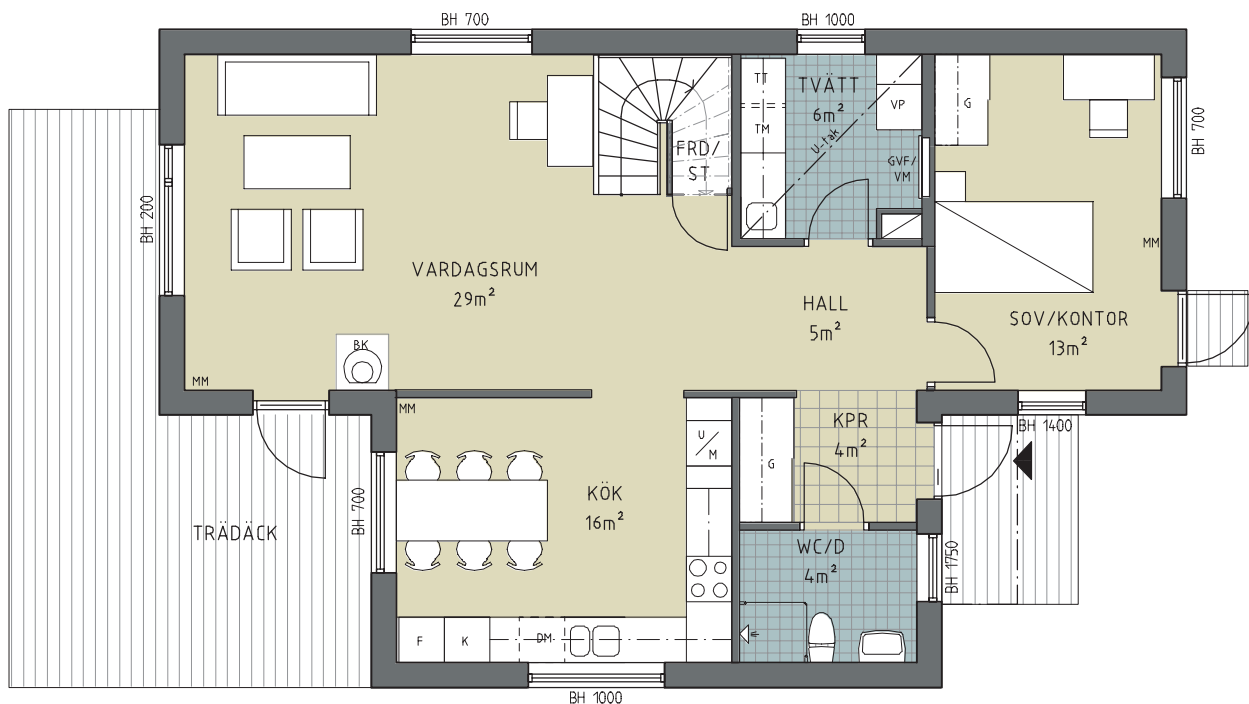


ENTRÉPLAN

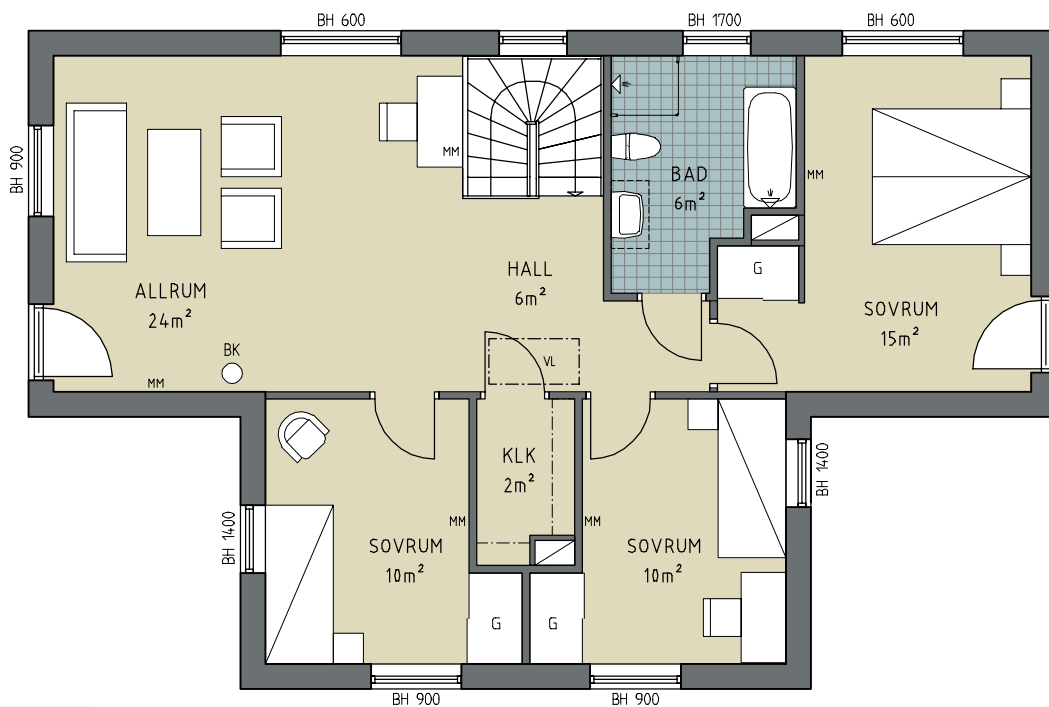

ÖVRE PLAN

ALTERNATIV 1.
Vägg mellan kök &
vardagsrum

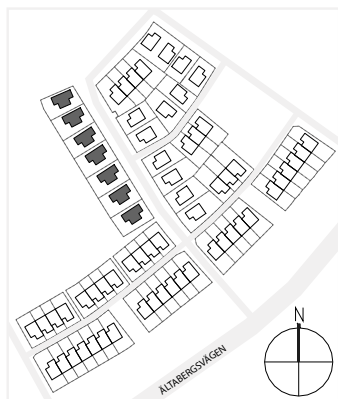

ANGIVNA AREOR ÄR PRELIMINÄRA
MED RÄTT TILL EVENTUELLA ÄNDRINGAR




K Kylskåp
F Frysskåp
DM Diskmaskin
U/M Högskåp med ugn och mikrovågsugn
VP Värmepump
TM Tvättmaskin
TT Torktumlare

GUF/VM Golvvärmefördelare, vattenmätare
Tillval bredare kommod


G Garderob
FRD/ST Förråd/ städutrustning
MM Multimediauttag
BK Braskamin
BH Bröstningshöjd
VL Vindslucka

Skala 1:100

0 1 2 3 4 5 Meter

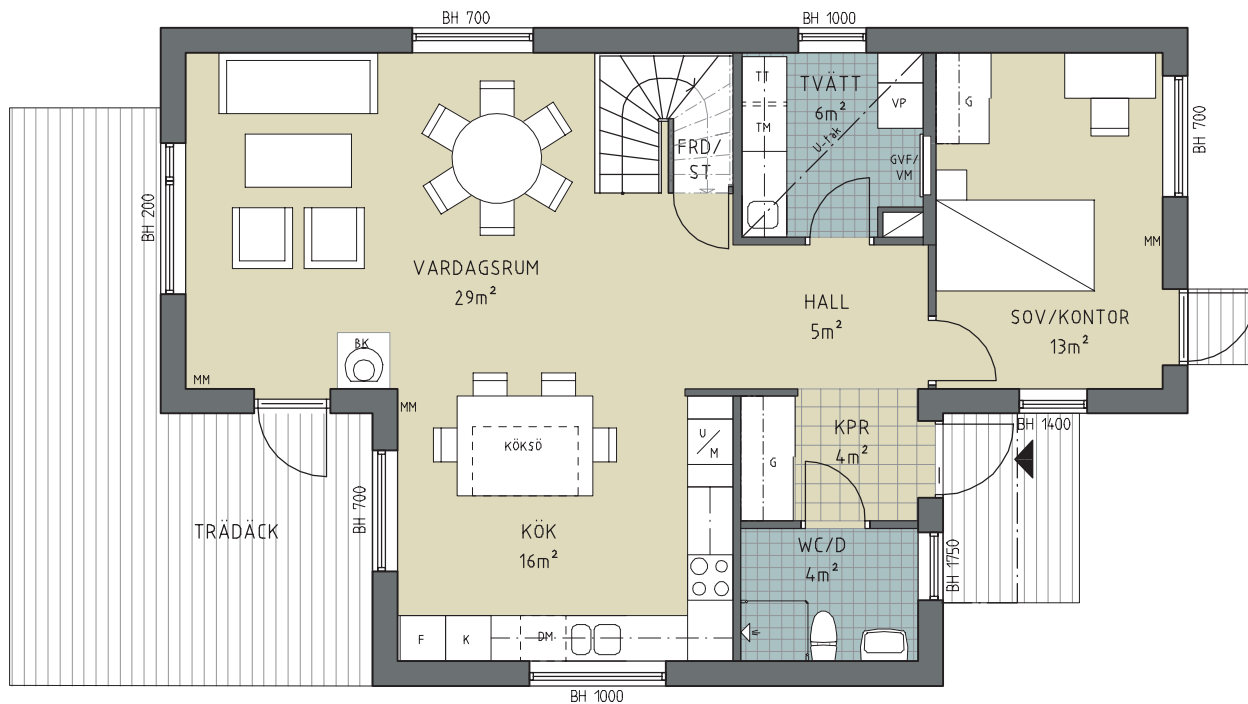


ENTRÉPLAN

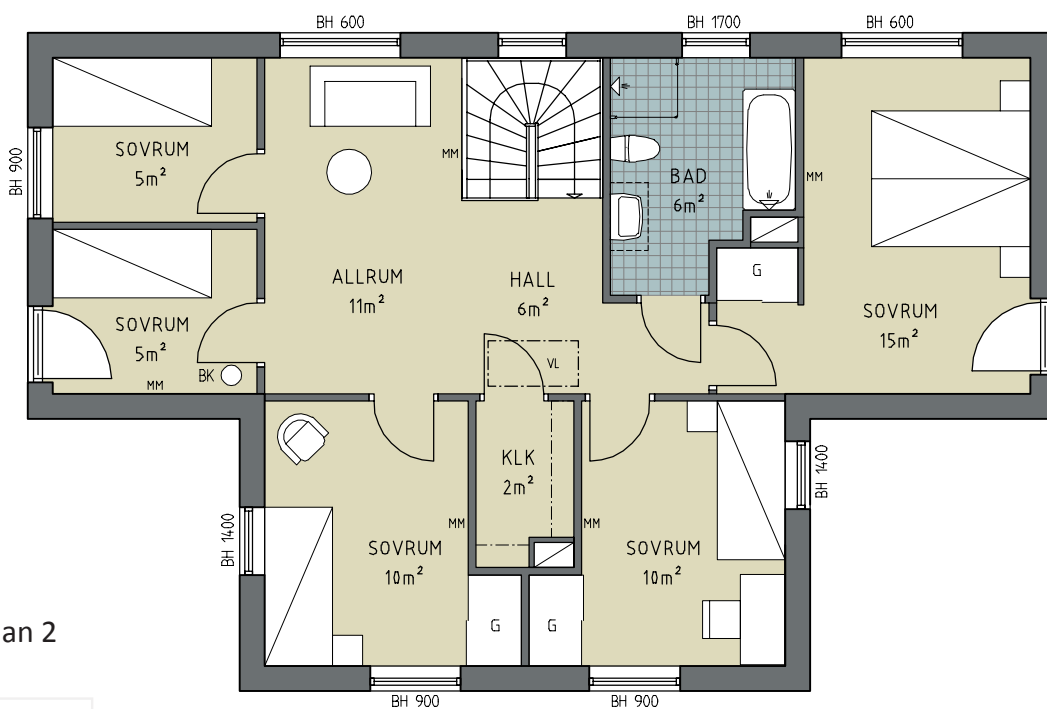

ÖVRE PLAN

ALTERNATIV 2.
Extra sovrum på plan 2

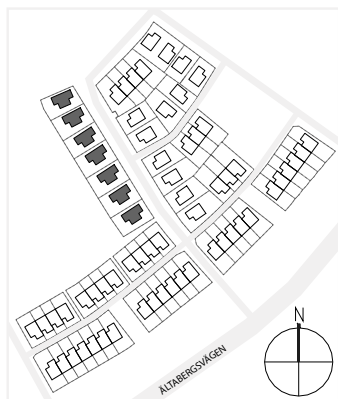

ANGIVNA AREOR ÄR PRELIMINÄRA
MED RÄTT TILL EVENTUELLA ÄNDRINGAR



- K Kylskåp
- F Frysskåp
- DM Diskmaskin
- U/M Högsåp med ugn och mikrovågsugn
- VP Värmepump
- TM Tvättmaskin
- TT Torktumlare

- G/VF/VM Golvvärmefördelare, vattenmätare
- Tillval bredare kommod

- G Garderob
- FRD/ST Förråd/ städutrustning
- MM Multimediauttag
- BK Braskamin
- BH Bröstningshöjd
- VL Vindslucka

Skala 1:100

