




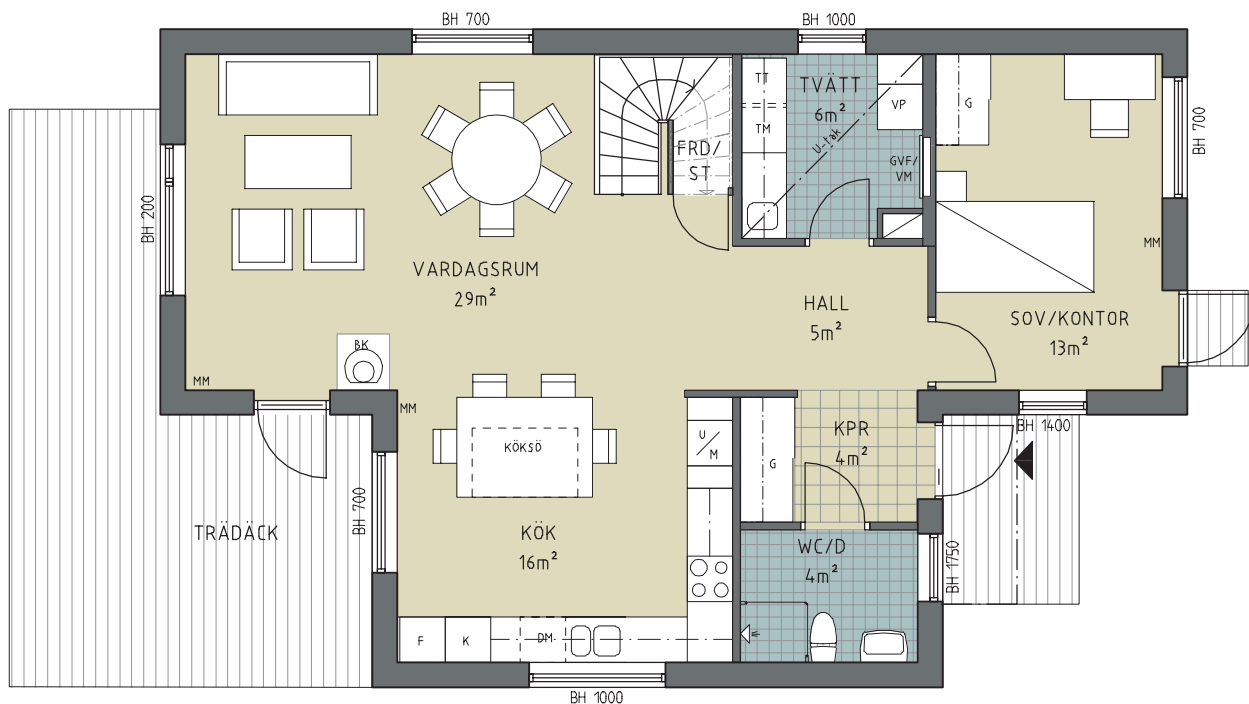

ENTRÉPLAN

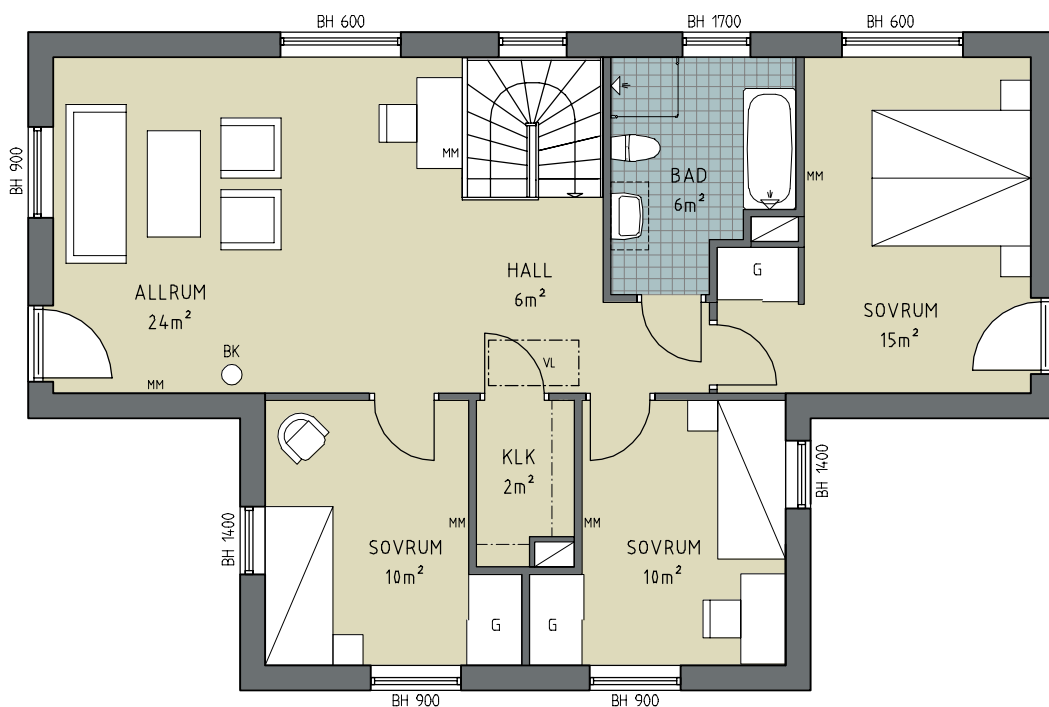

ÖVRE PLAN

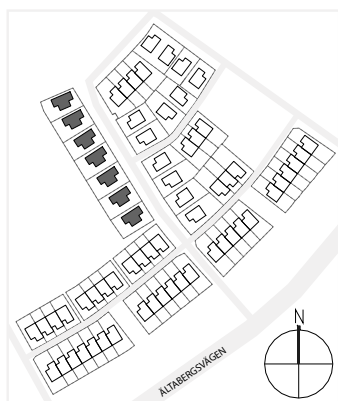

ANGIVNA AREOR ÄR PRELIMINÄRA
MED RÄTT TILL EVENTUELLA ÄNDRINGAR






- K Kylskåp
- F Frysskåp
- DM Diskmaskin
- U/M Högskåp med ugn och mikrovågsugn
- VP Värmepump
- TM Tvättmaskin
- TT Torktumlare

- GVF/VM Golvvärmefördelare, vattenmätare
- Tillval bredare kommod


- G Garderob
- FRD/ST Förråd/ städutrustning
- MM Multimediauttag
- BK Braskamin
- BH Bröstningshöjd
- VL Vindslucka

Skala 1:100

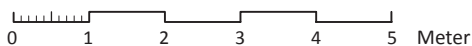

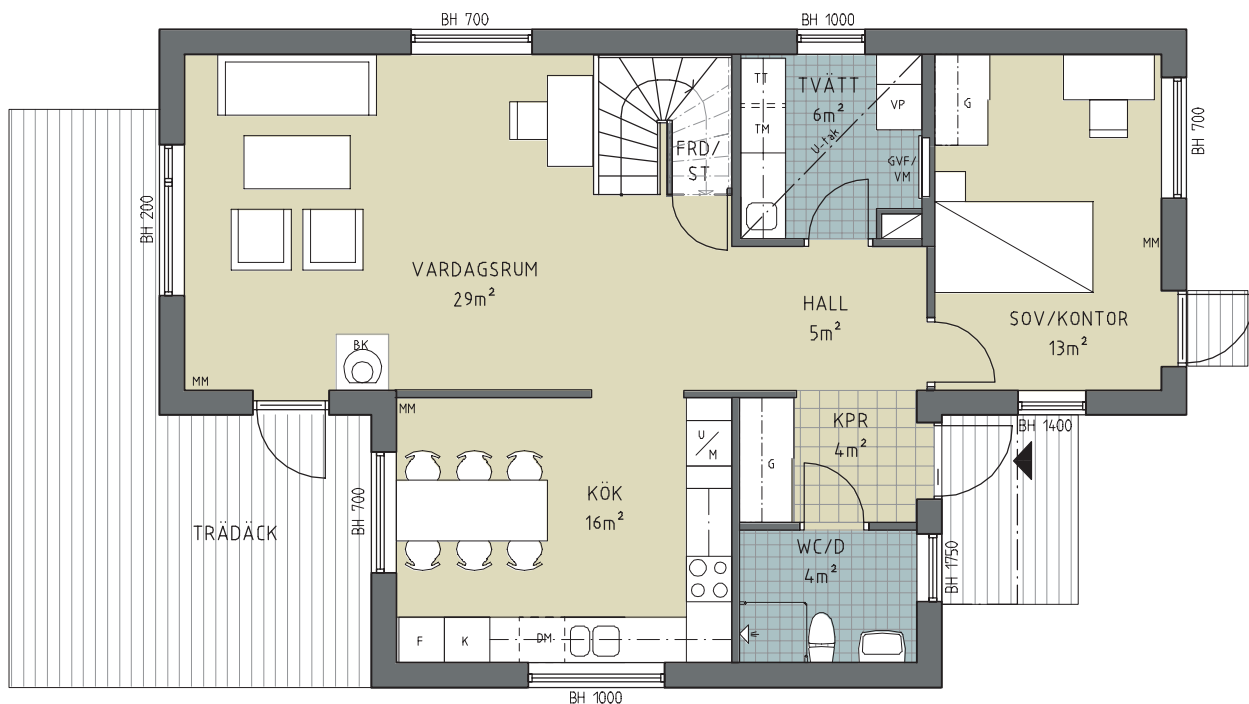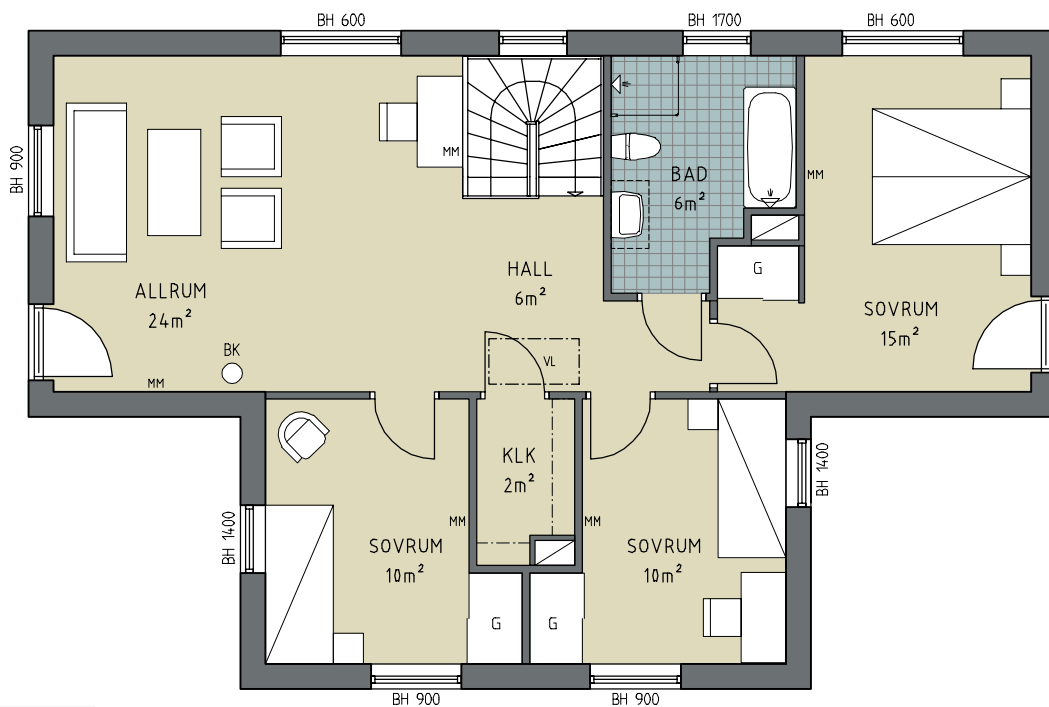
ENTRÉPLAN

ÖVRE PLAN

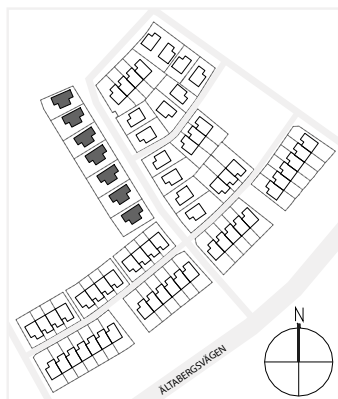ALTERNATIV 1.
Vägg mellan kök & vardagsrum



ANGIVNA AREOR ÄR PRELIMINÄRA
MED RÄTT TILL EVENTUELLA ÄNDRINGAR




K Kylskåp
F Frysskåp
DM Diskmaskin
U/M Högskåp med ugn och mikrovågsugn
VP Värmepump
TM Tvättmaskin
TT Torktumlare


GUF/VM Golvvärmefördelare, vattenmätare
Tillval bredare kommod

G Garderob
FRD/ST Förråd/ städutrustning
MM Multimediauttag
BK Braskamin
BH Bröstningshöjd
VL Vindslucka

Skala 1:100

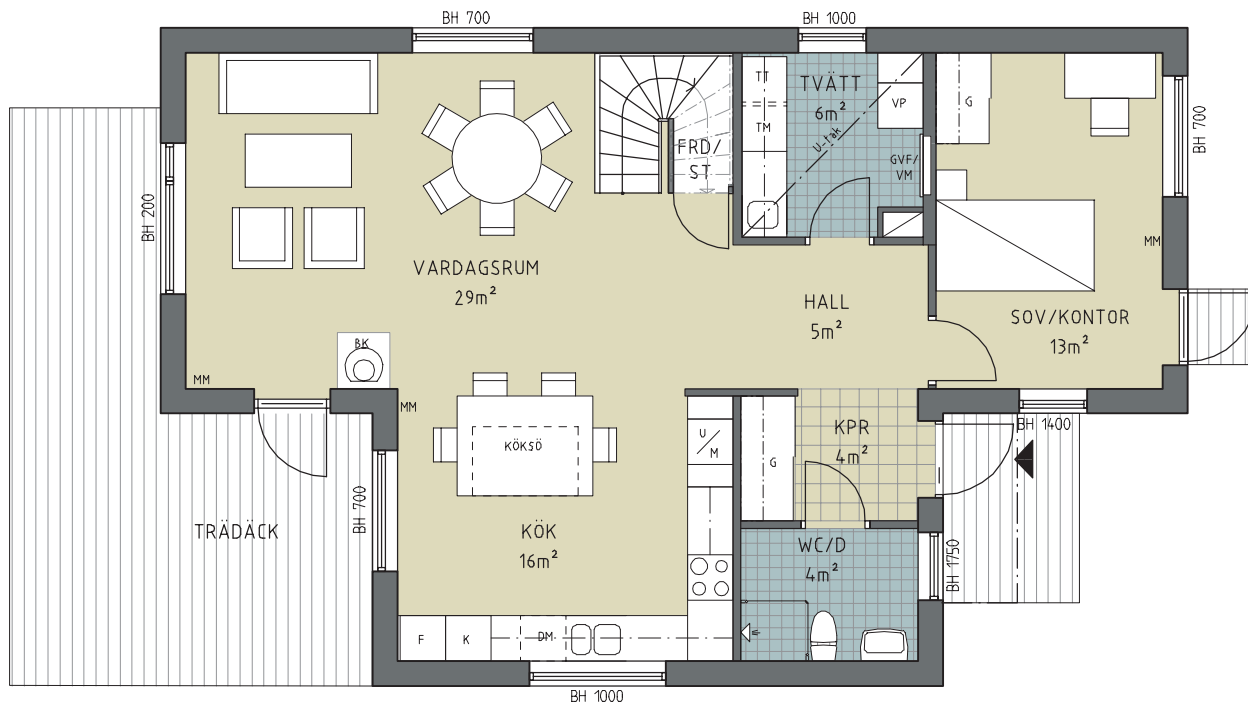


ENTRÉPLAN

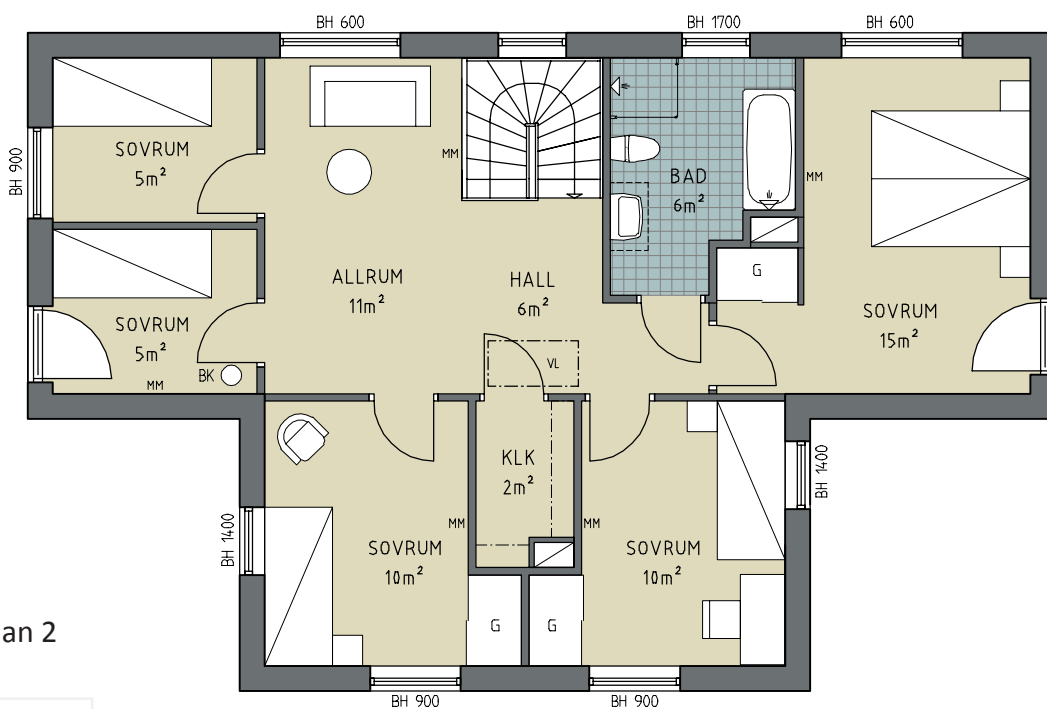

ÖVRE PLAN

ALTERNATIV 2.
Extra sovrum på plan 2

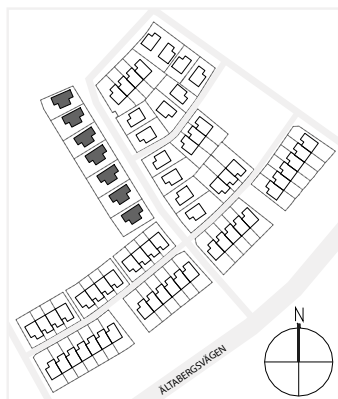

ANGIVNA AREOR ÄR PRELIMINÄRA
MED RÄTT TILL EVENTUELLA ÄNDRINGAR



- K Kylskåp
- F Frysskåp
- DM Diskmaskin
- U/M Högsåp med ugn och mikrovågsugn
- VP Värmepump
- TM Tvättmaskin
- TT Torktumlare

GUF/VM

Golvvärmefördelare, vattenmätare

Tillval bredare kommod

G

Garderob

FRD/ST

Förråd/ städutrustning

MM

Multimediauttag

BK

Braskamin

BH

Bröstningshöjd

VL

Vindslucka

Skala 1:100

