




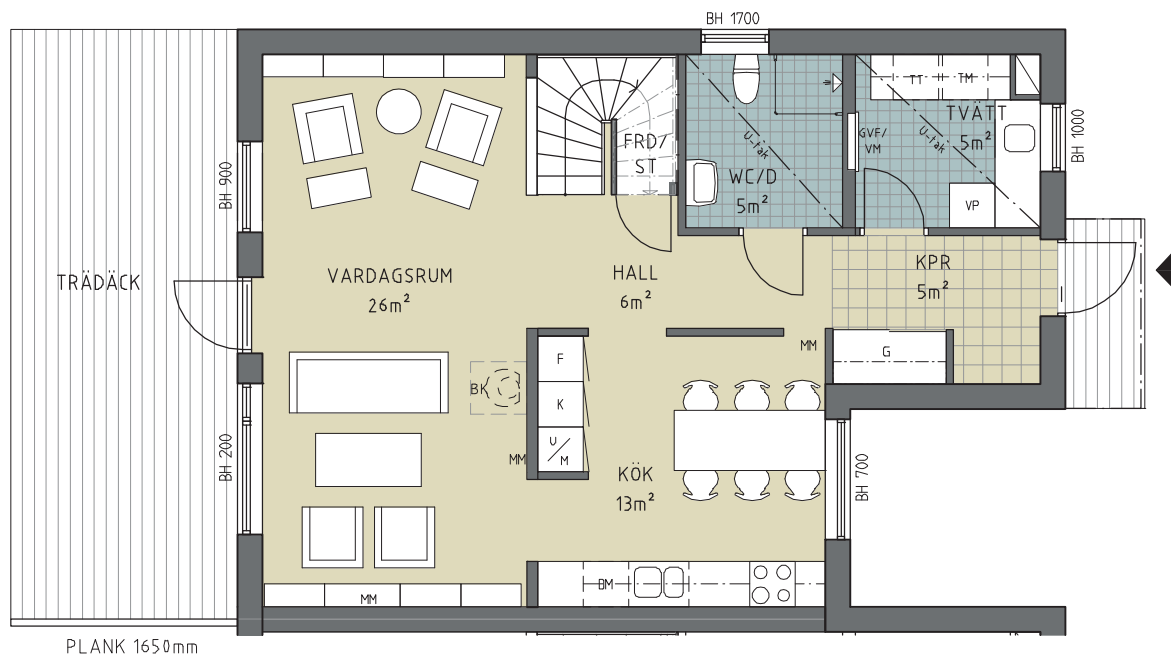

ENTRÉPLAN

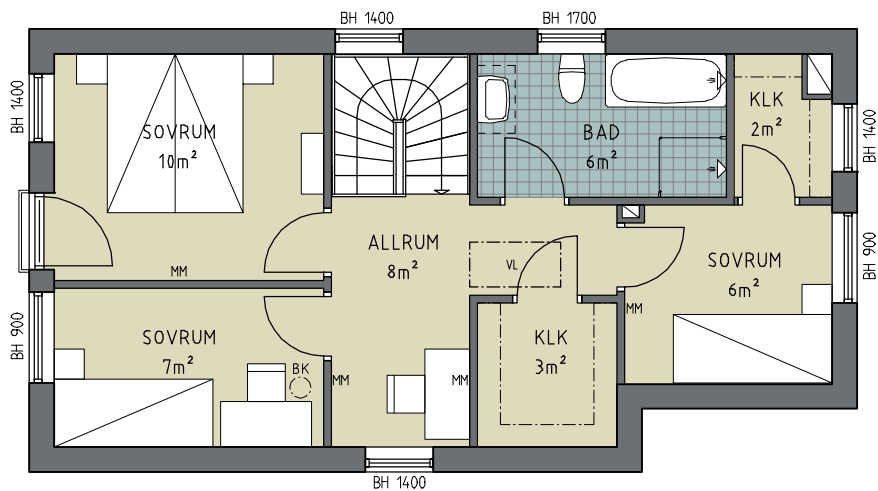


ÖVRE PLAN

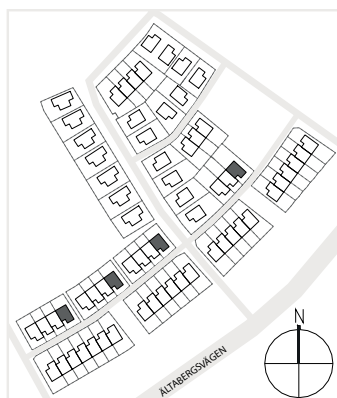

ANGIVNA AREOR ÄR PRELIMINÄRA
MED RÄTT TILL EVENTUELLA ÄNDRINGAR

Skala 1:100

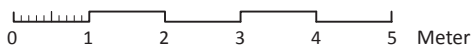

	Häll		GVF/VM Golvvärme fördelare, vattenmätare
K	Kylskåp		Tillval bredare kommod
F	Frys-skåp		
DM	Diskmaskin	G	Garderob
U/M	Högs-kåp med ugn och mikrovågsugn	FRD/ST	Förråd/ städutrustning
VP	Värmepump	MM	Multimediauttag
TM	Tvättmaskin	BK	Tillval braskamin
TT	Torktumlare	BH	Bröstningshöjd
		VL	Vindslucka