







SMÅA

BOFAKTA

Lägenhet E0901*, E1001*, E1102,
E1202, E1302, F0901*, F1001*, F1102,
F1202, F1302, G1001*, G1102, G1202
2 rok ca 65 m²
Takhöjd 2,5 m

Skutvikshagen
Vaxholms stad

*Takhöjd 2,7 m

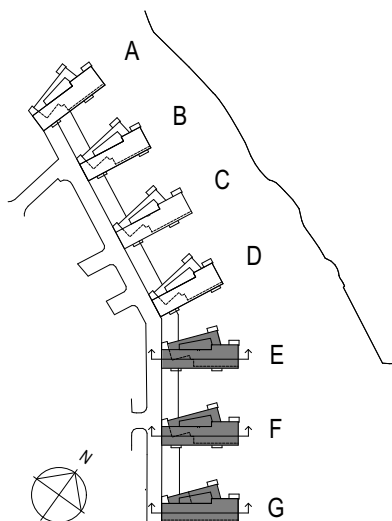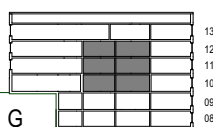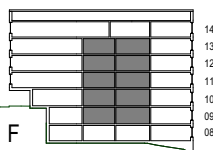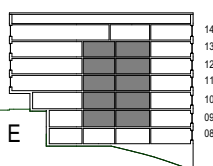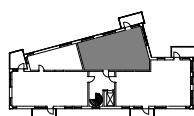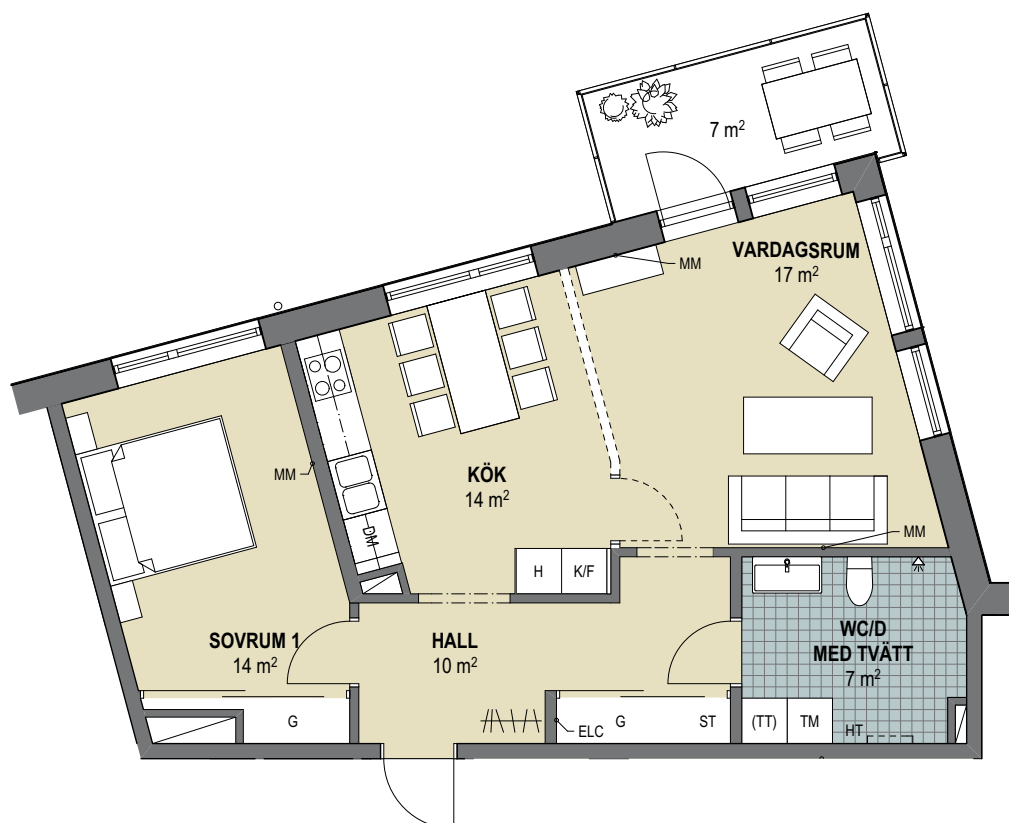

Förklaringar

BH = Bröstningshöjd. Ca 600mm om inget annat anges

ELC = Elcentral

MM = Multimediauttag

K/F Kyl och frys

DM Diskmaskin

Kapphylla

F Frys

TM Tvättmaskin

ST Städsåp

K Kyl

(TT) Torktumlare, tillval

G Garderob/ Garderobsinredning


H Högsåp med mikro och ugn

Tillvalsvägg

HT Handdukstork, tillval

Spishäll

Frånvalsvägg

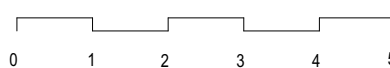

SKALA 1:100

2015-11-23

MED RÄTT TILL EVENTUELLA ÄNDRINGAR

ANGIVNA AREOR ÄR PRELIMINÄRA

ORIGINALFORMAT A4