
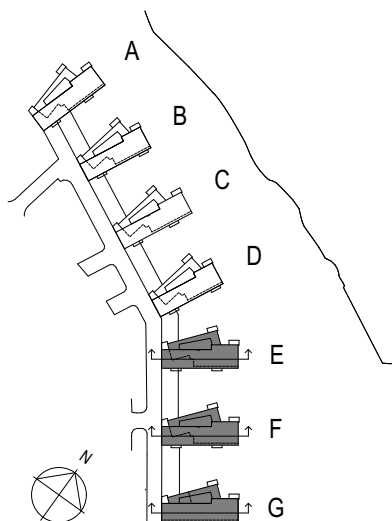
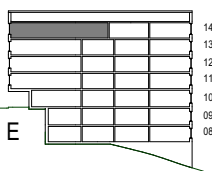
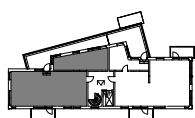


SMÅA

BOFAKTA
Lägenhet E1401, F1401, G1301
4 rok ca 99 m²
Takhöjd 2,5 m

Skutvikshagen
Vaxholms stad

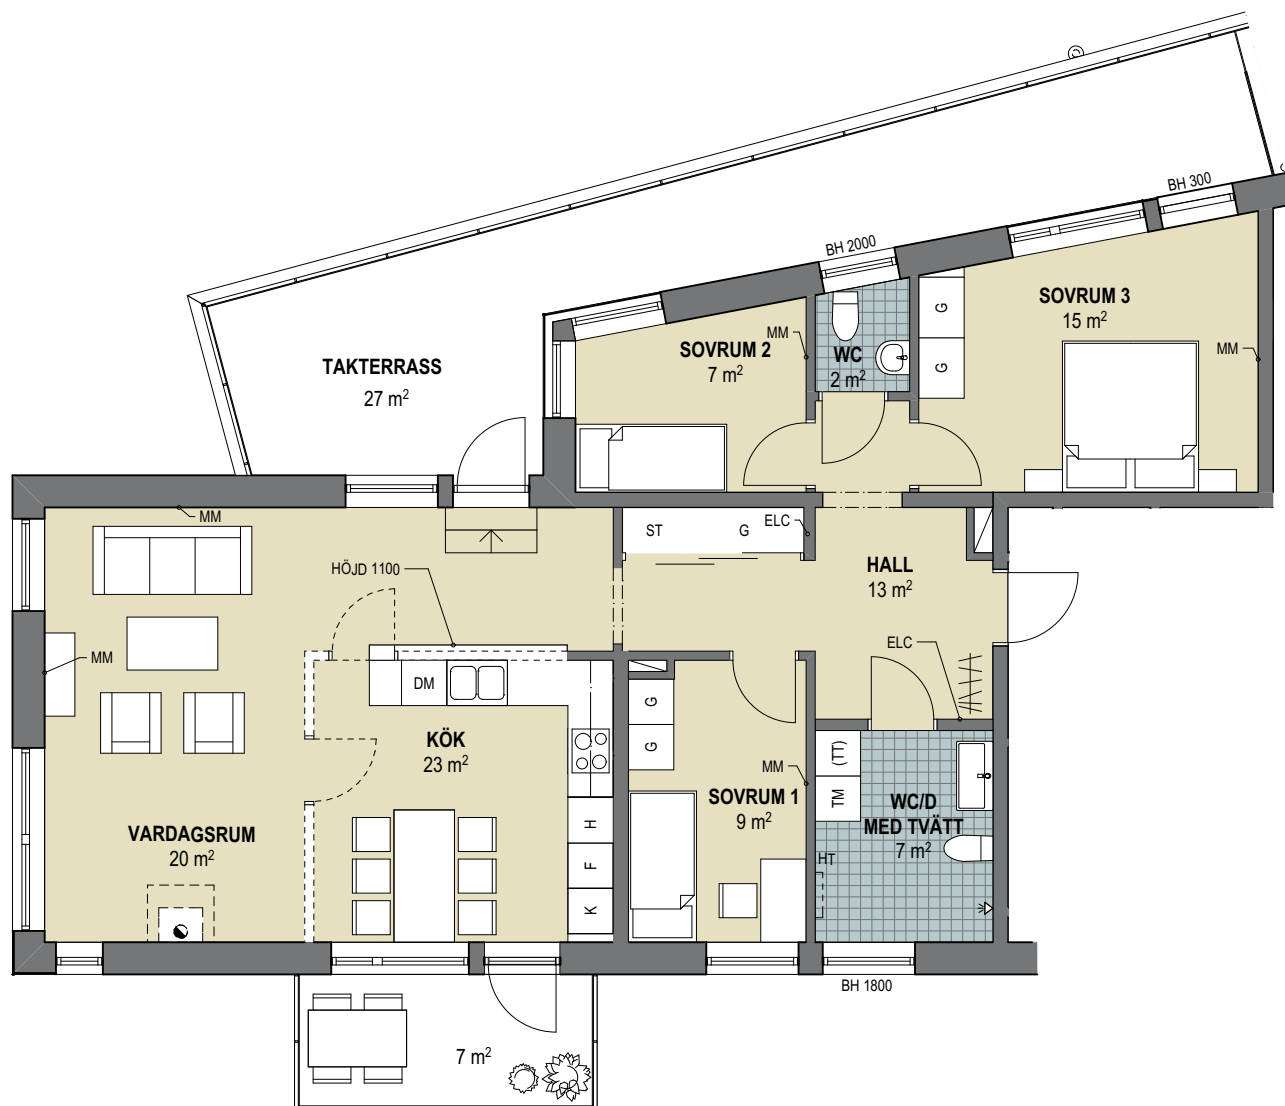

Förklaringar

BH = Bröstningshöjd. Ca 600mm om inget annat anges

ELC = Elcentral

MM = Multimediauttag

K/F Kyl och frys

DM Diskmaskin

Kapphylla

F Frys

TM Tvättmaskin

ST Städsåp

K Kyl

(TT) Torktumlare, tillval

G Garderob/ Garderobsinredning

H Högsåp med mikro och ugn

Tillvalsvägg

HT Handdukstork, tillval

Spishäll

Frånvalsvägg

Tillvalskamin



SKALA 1:100

2015-11-23

MED RÄTT TILL EVENTUELLA ÄNDRINGAR

ANGIVNA AREOR ÄR PRELIMINÄRA

ORIGINALFORMAT A4