



SMÅA


BOFAKTA
Hus 16 ca 105m²

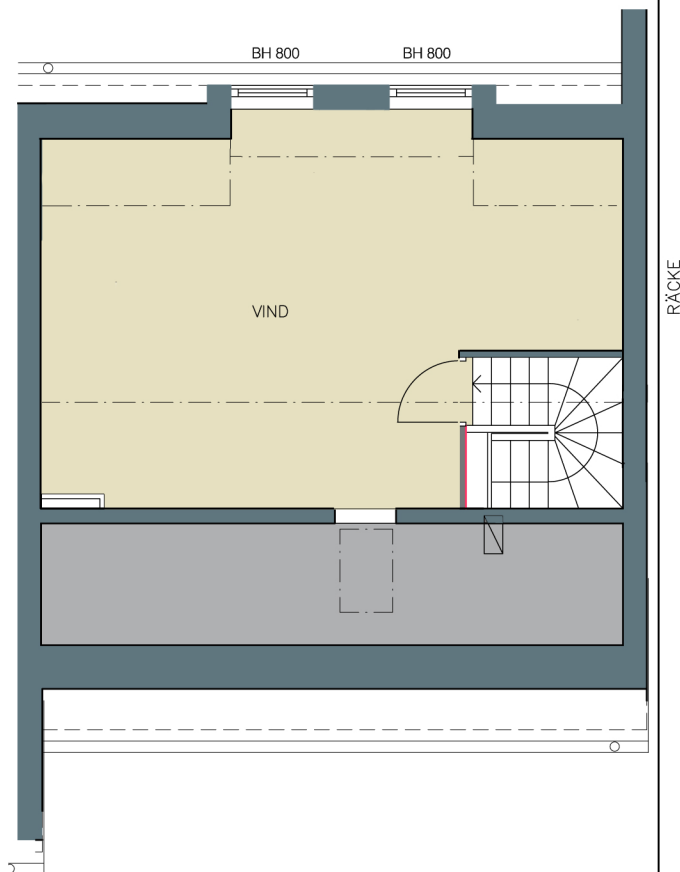

Smedbyhöjden
Österåkers kommun

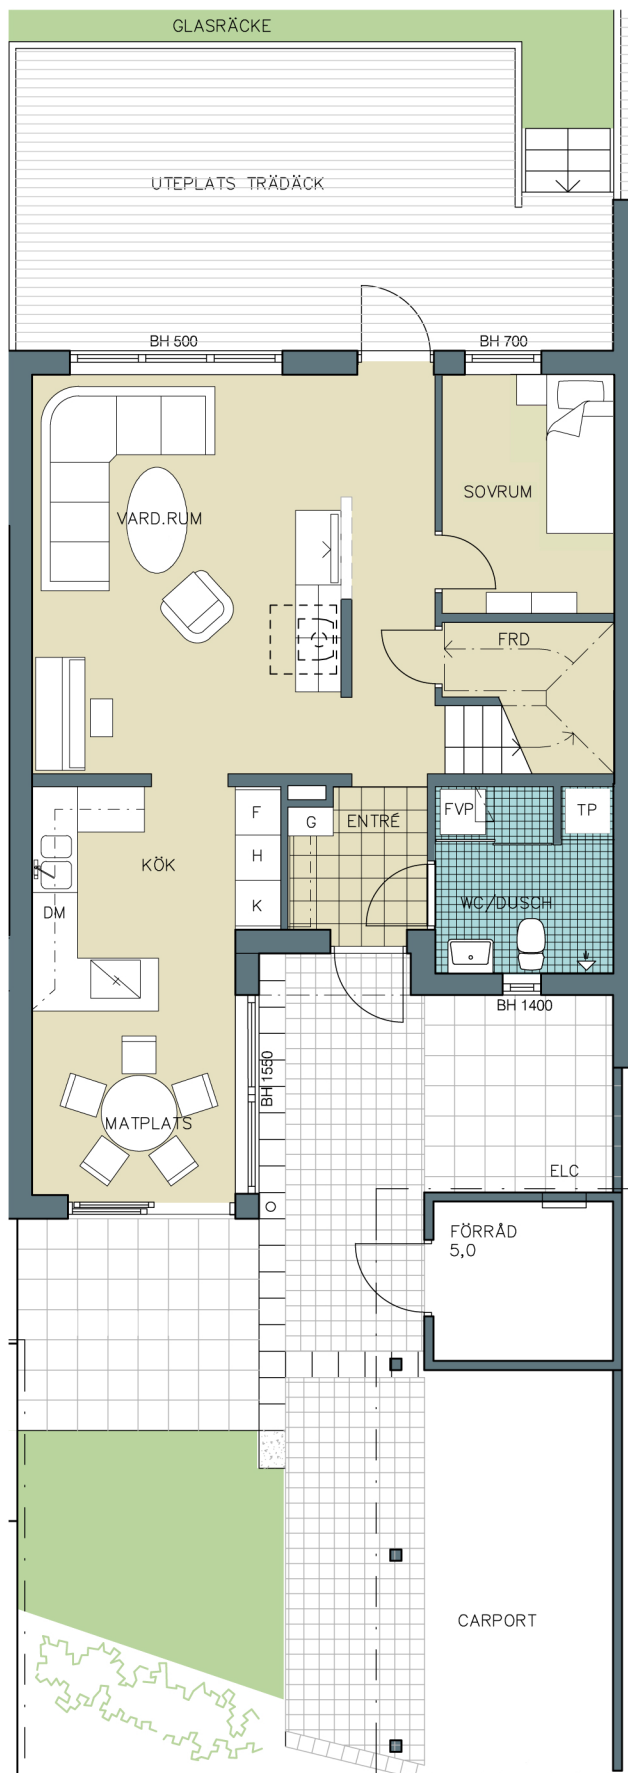

METER

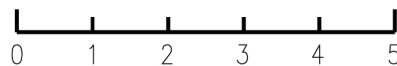

Skala 1:100

2013-05-17

MED RÄTT TILL EVENTUELLA ÄNDRINGAR

ANGIVNA AREOR ÄR PRELIMINÄRA

ORIGINALFORMAT A4