
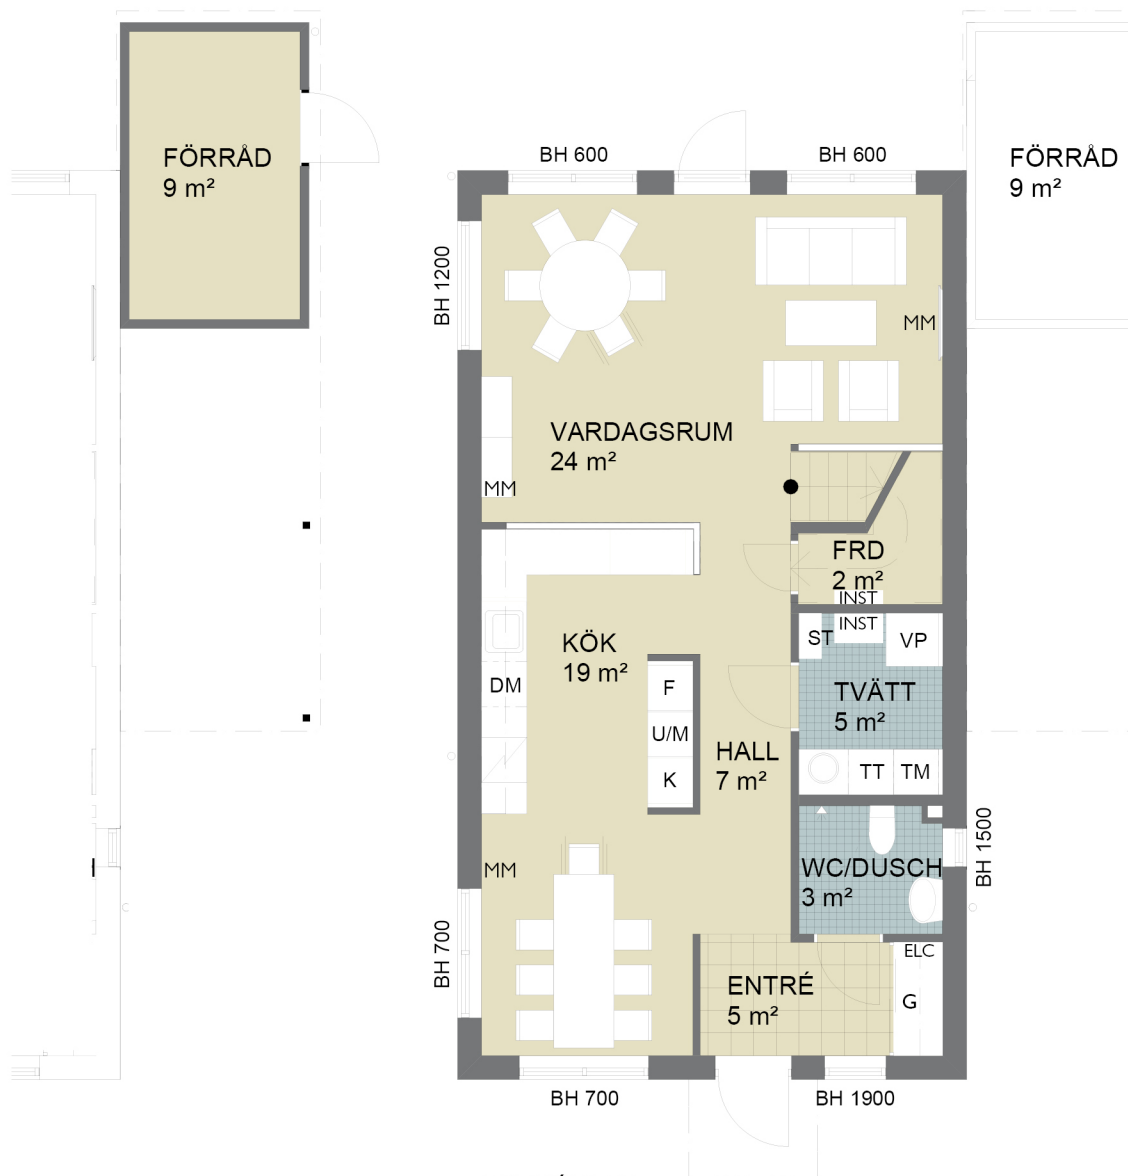


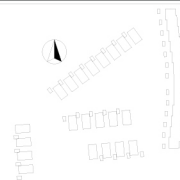

ENTRÉPLAN
Standard planlösning


FÖRKLARINGAR

BH	BRÖSTNINGSHÖJD	TM	TVÄTTMASKIN
TF	TAKFÖNSTER	TT	TORKTUMLARE
MM	MULTIMEDIA		HÄLL
ELC	ELCENTRAL	K	KYL
INST	INSTALLATIONER	F	FRYS
VP	FRÅNLUFTSVÄRMEPUMP	DM	DISKMASKIN
G	GARDEROB	U/M	HÖGSKÅP MED UGN OCH MIKROVÄGSUGN
ST	STÄDUTRUSTNING		

METER




skala 1:100

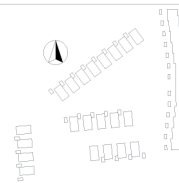

FÖRKLARINGAR

K	Kyl	UM	Högsåp med ugn och micro
F	Frys	Spis	
DM	Diskmaskin	TM	Tvättmaskin
G	Garderob	TT	Torktumlare
L	Linnesåp	VP	Värmepump
ST	Stådsåp	Badkar	
G	Skjutdörrsgarderob	ELC	Elcentral
BH	Bröstningshöjd		

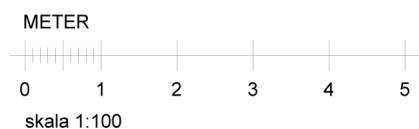

VINDSPLAN

