

COLOURFRONT




TRAPPHUS 3

LÄGENHET 321, CA 108 KVM


4^{rok}

FÖRKLARINGAR

G	Garderob
L	Linneförvaring
KS	Kylskåp
F	Frys
K/F	Kyl/Frys
MIKRO UGN	Högsåp kök med ugn och mikrovågsugn
Spishäll	Spishäll
ST	Städförvaring
TK	Tvätt/tork kombinerad
KPH	Plats för kapphylla
BH	Bröstningshöjd fönster i mm
	Badkar (tillval)

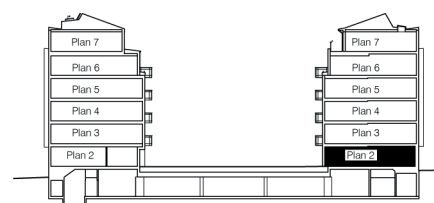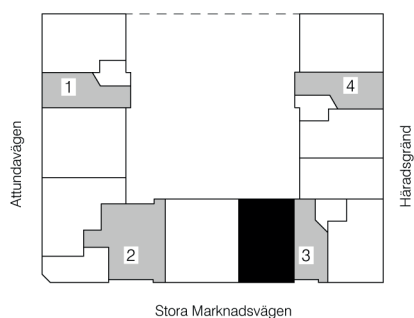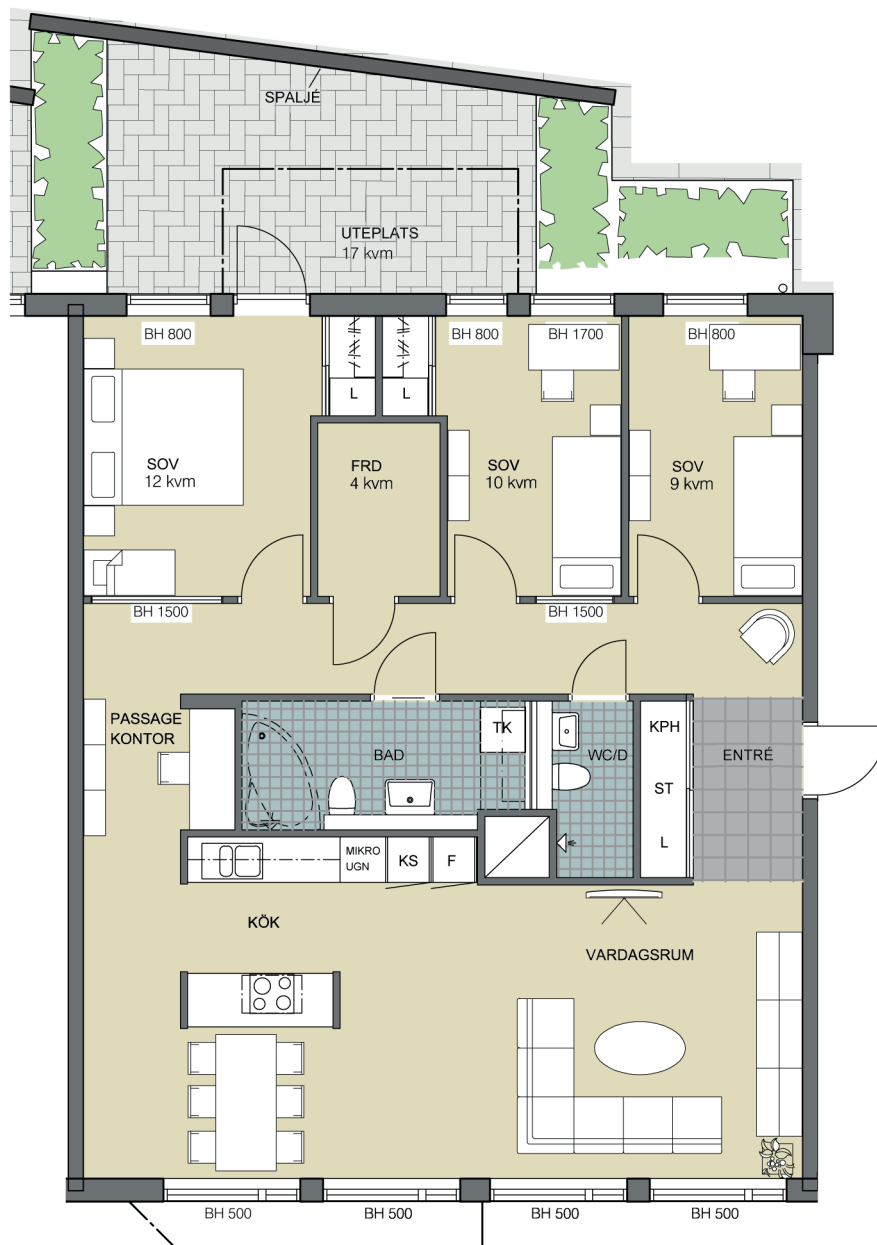

METER

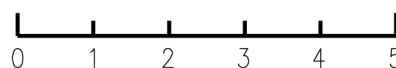

Skala 1:100