


2 rok

COLOURFRONT



TRAPPHUS 3

LÄGENHET 333, 343, 353, CA 81 KVM

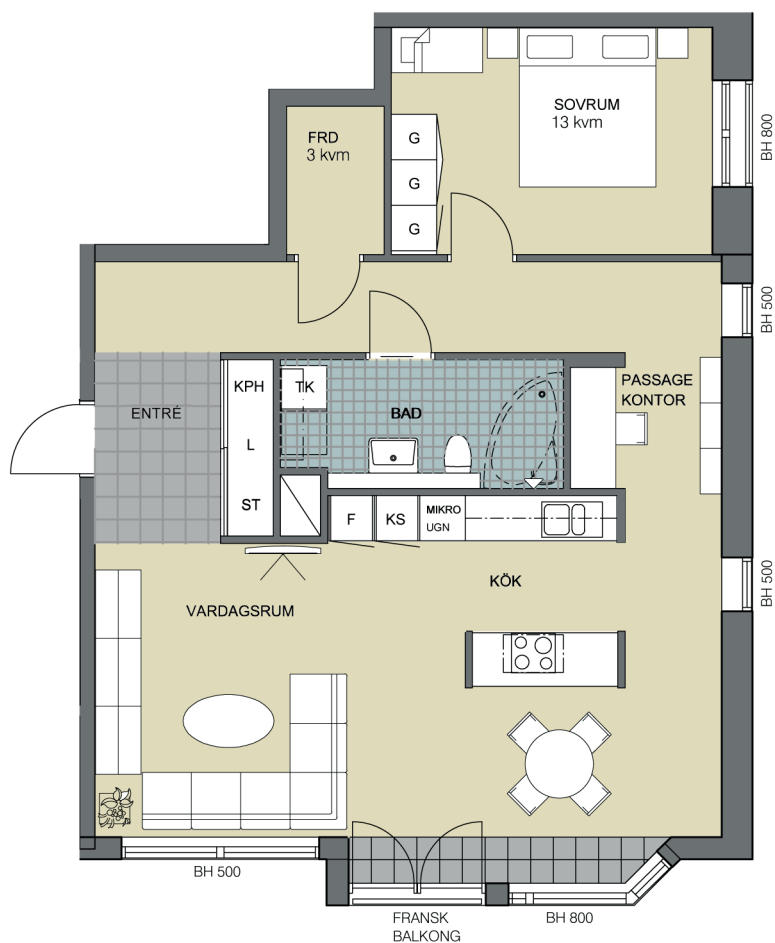

FÖRKLARINGAR

G	Garderob	MIKRO UGN	Högsåp kök med ugn och mikrovågsugn	KPH	Plats för kapphylla
L	Linneförvaring	Spishäll		BH	Bröstningshöjd fönster i mm
KS	Kylskåp	ST	Städförvaring		Badkar (tillval)
F	Frysåp	TK	Tvätt/tork kombinerad		
K/F	Kyl/Frys				

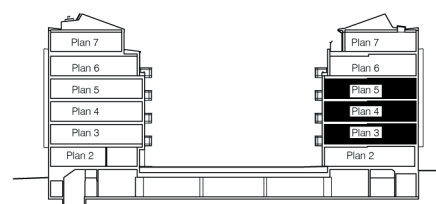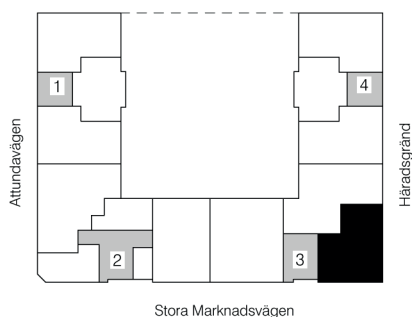

METER



Skala 1:100