




4 rok

COLOURFRONT TRAPPHUS 3


LÄGENHET 331, 341, 351, 361, CA | 10 KVM

FÖRKLARINGAR

G	Garderob
L	Linneförvaring
KS	Kylskåp
F	Frys
K/F	Kyl/Frys
MIKRO UGN	Högsåp kök med ugn och mikrovågsugn
Spishäll	
ST	Städförvaring
TK	Tvätt/tork kombinerad
KPH	Plats för kapphylla
BH	Bröstningshöjd fönster i mm
Badkar (tillval)	

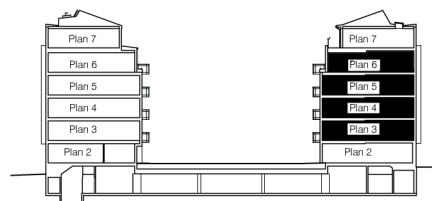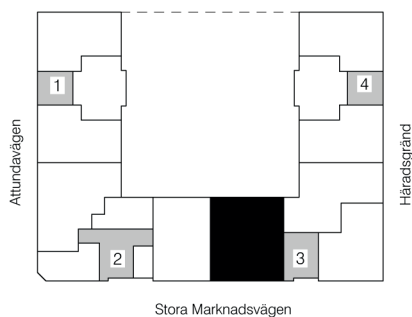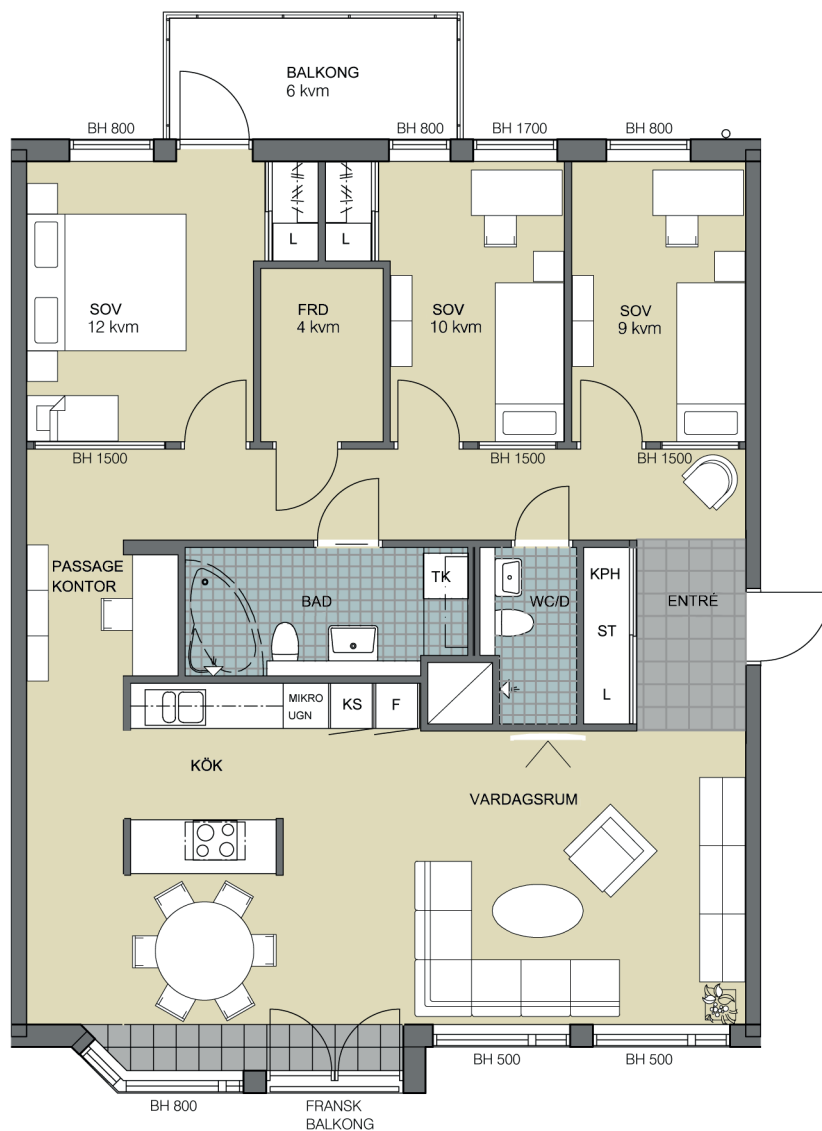

METER

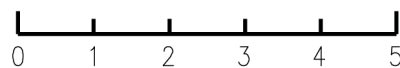

Skala 1:100