
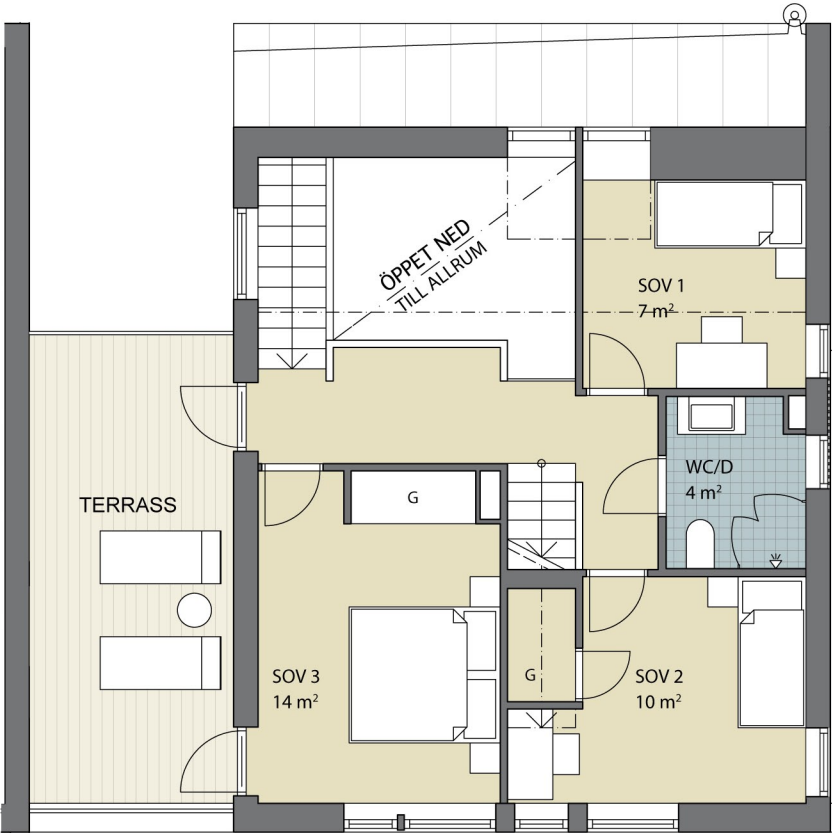


Ullna Strand


Täby kommun

ATELJÉHUS

Typ 1
5 rok 152 kvm

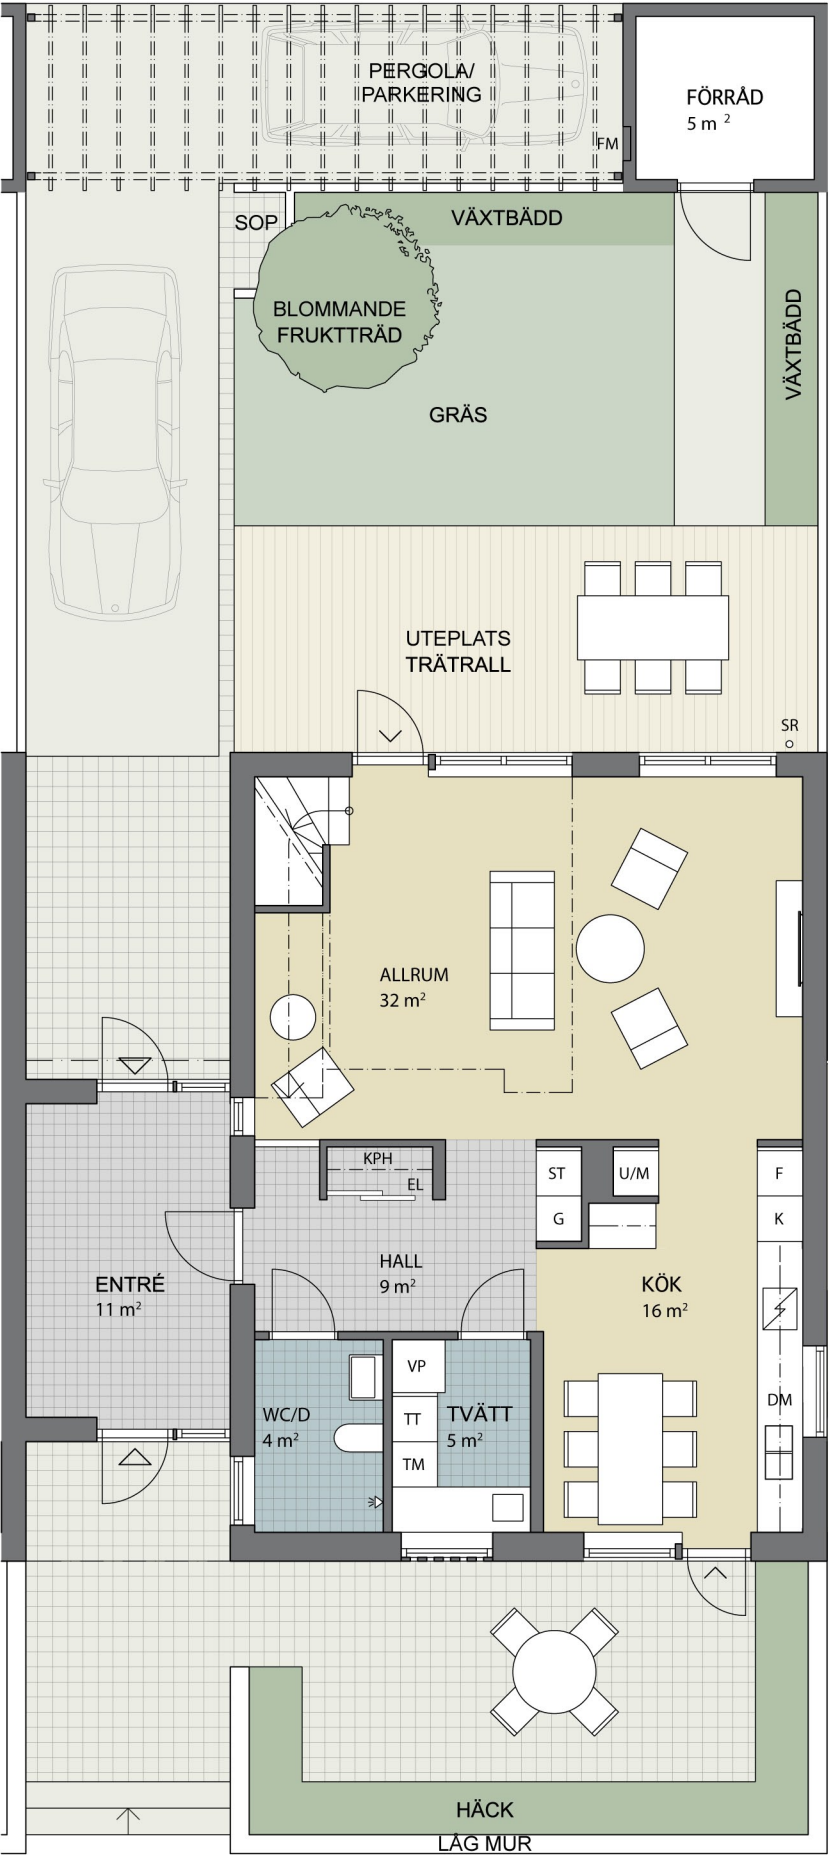

Plan 1 tr

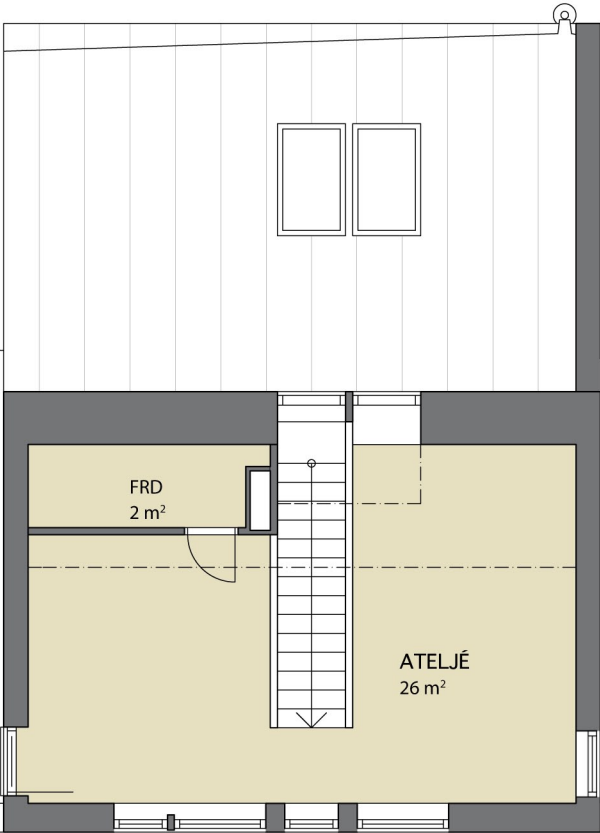

Plan 2 tr

- BH BRÖSTNINGSHÖJD
- DM DISKMASKIN
- EL/IT EL/DUBBELT MULTIMEDIA-
UTTAG (DATA/TELE/TV)
- F FRYS
- G GARDEROB
- K KYL
- KPH KAPPHYLLA
- MM MULTIMEDIA
- SPIS
- ST STÄD
- TM TVÄTTMASKIN
- TT TORKTUMLARE
- U/M UGN OCH MIKRO
I HÖGSKÅP

0 1 2 5 10m

SMÅA

Deurell arkitekter ab
del i södergruppen arkitekter

senast ändrad 2014-04-22

rätt till ändringar förbehålles