


Ullna Strand


Täby kommun

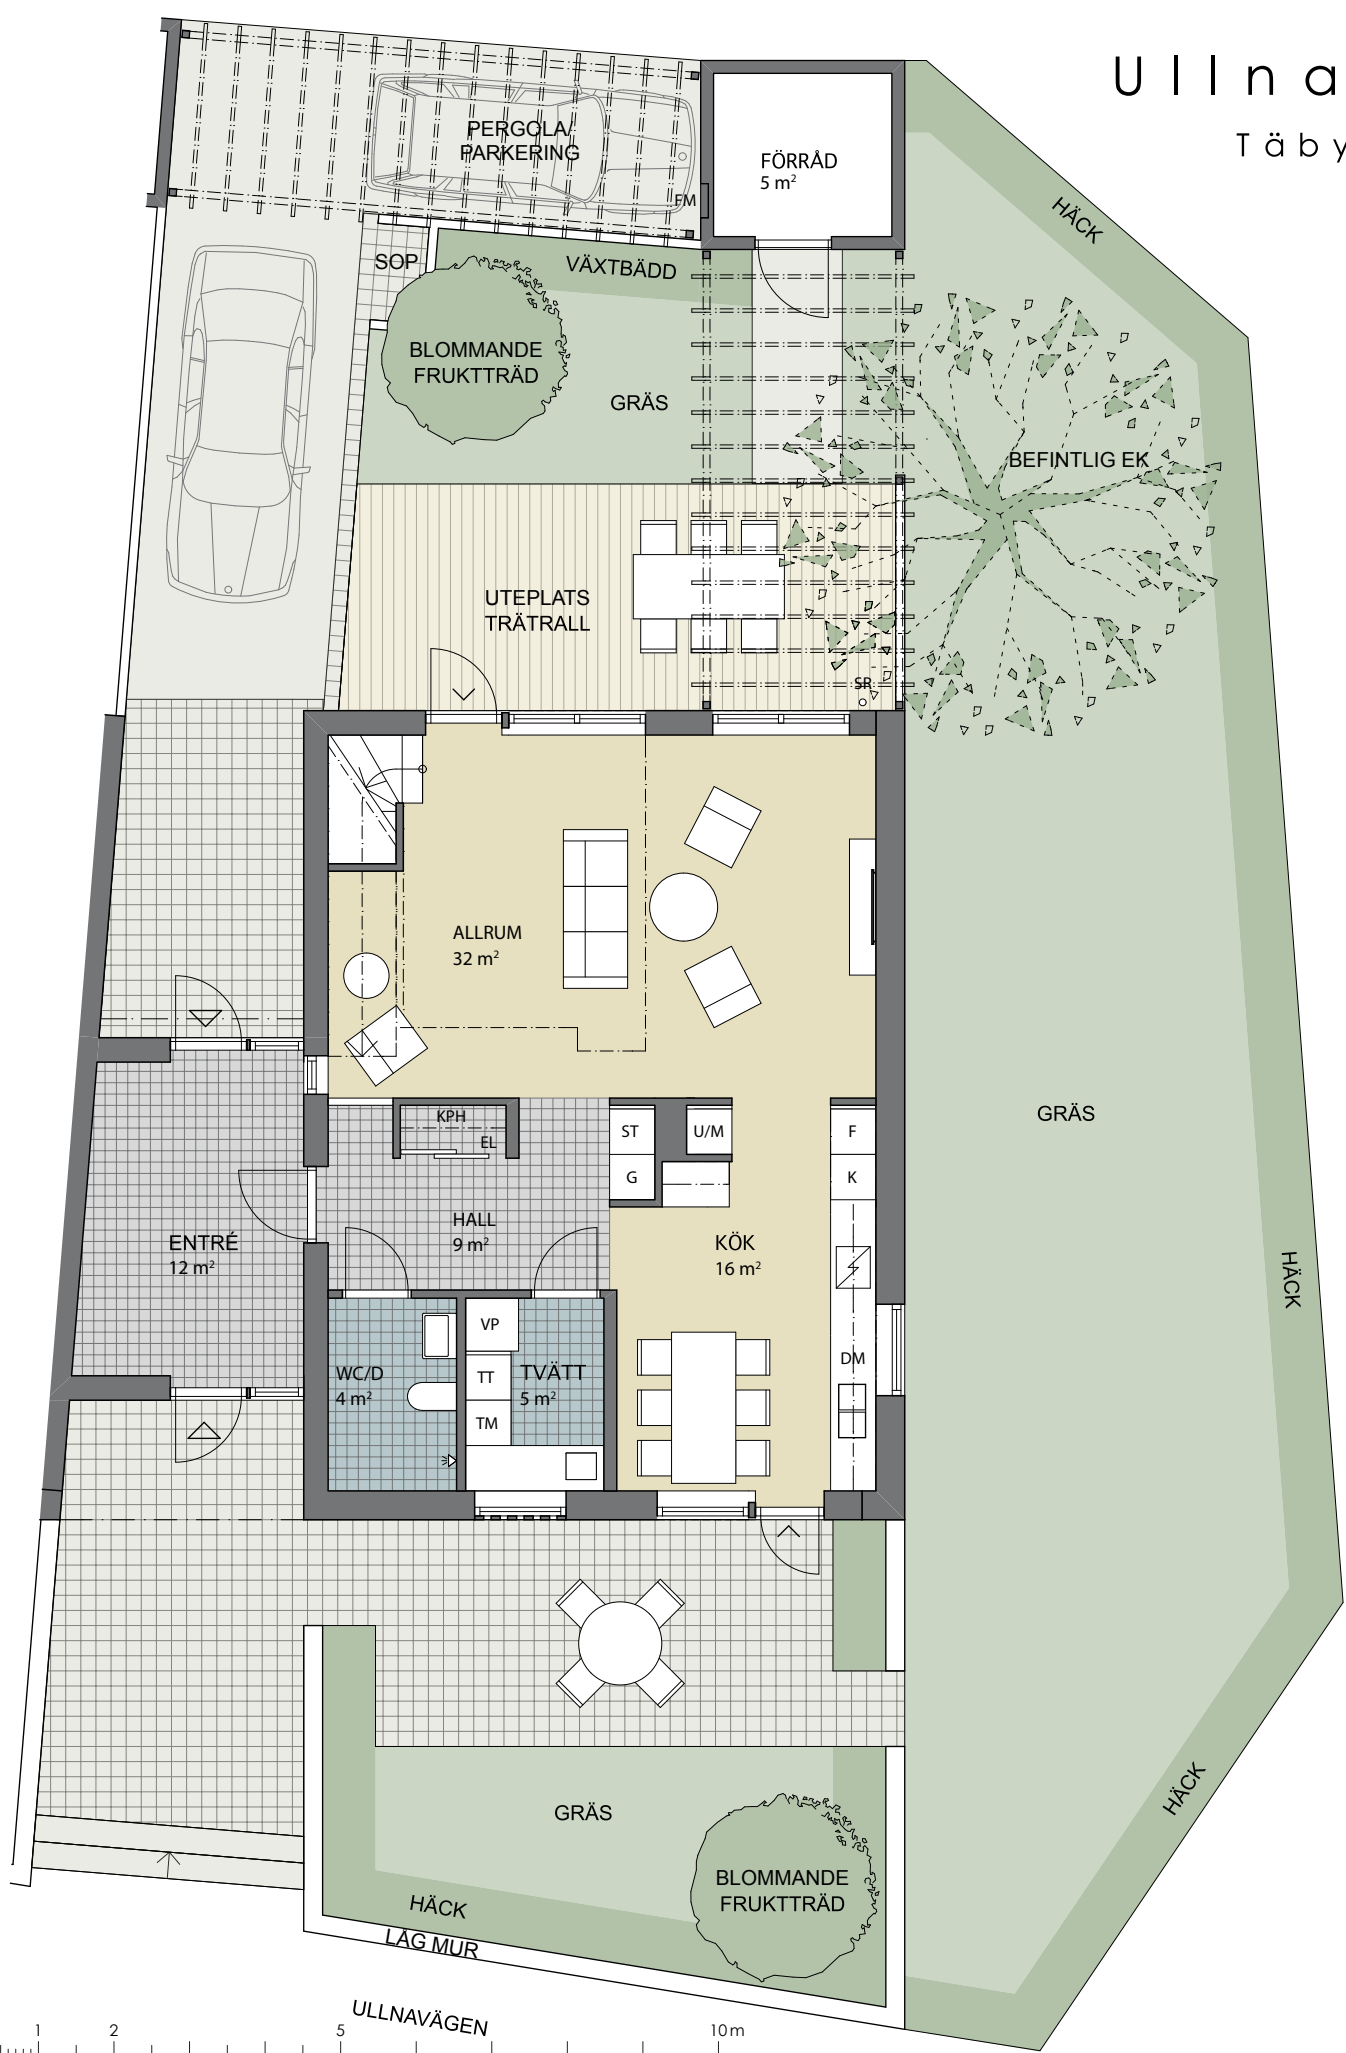


ATELJÉHUS

Typ 4
5 rok 152 kvm

- BH BRÖSTNINGSHÖJD
- DM DISKMASKIN
- EL/IT EL/DUBBELT MULTIMEDIA-UTTAG (DATA/TELE/TV)
- F FRYS
- G GARDEROB
- K KYL
- KPH KAPPHYLLA
- MM MULTIMEDIA
- SPIS
- ST STÄD
- TM TVÄTTMASKIN
- TT TORKTUMLARE
- U/M UGN OCH MIKRO I HÖGSKÅP

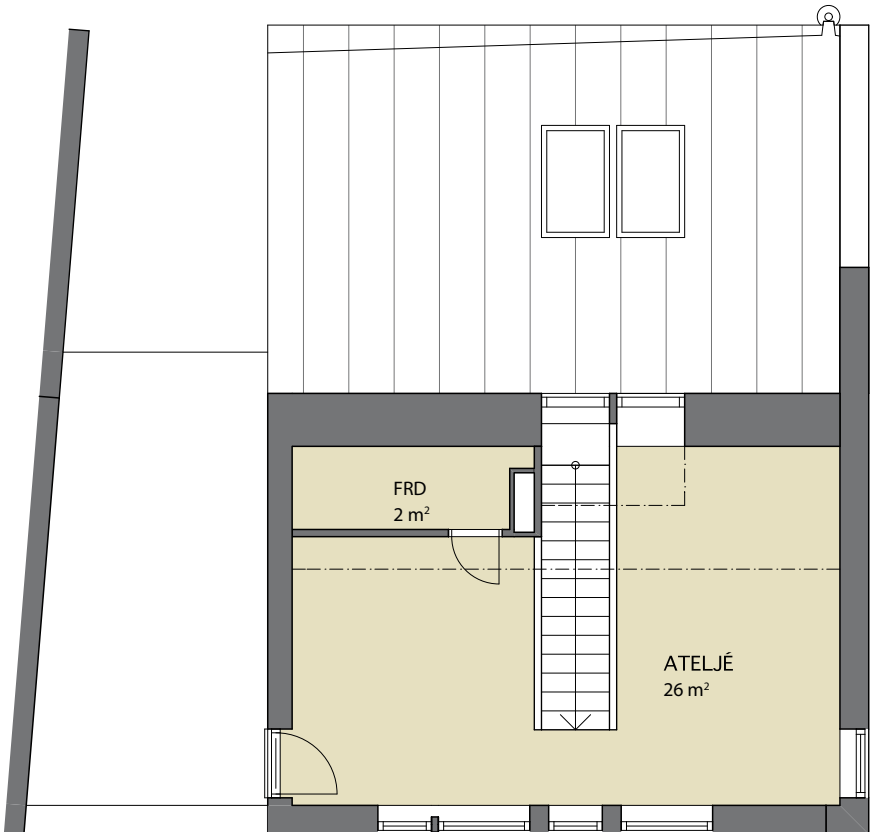

Plan 2 tr

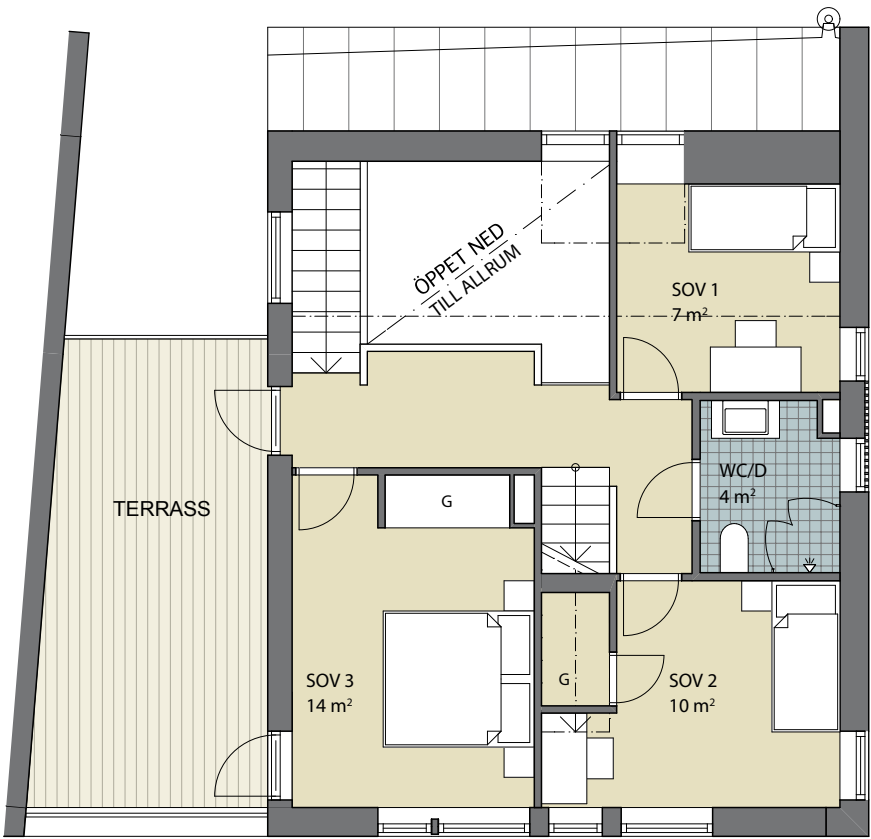

Plan 1 tr

senast ändrad 2014-04-22

rätt till ändringar förbehålles