

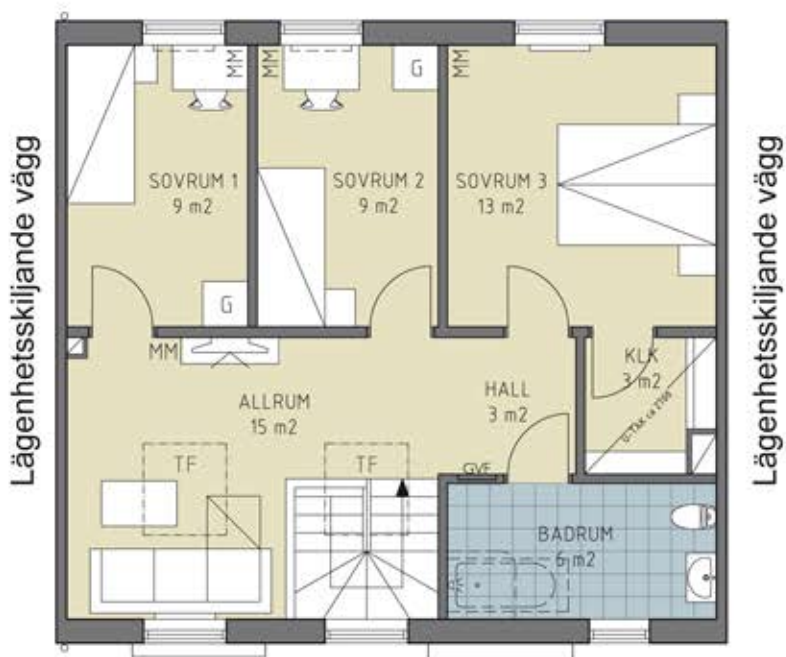


SITUATIONSPLAN

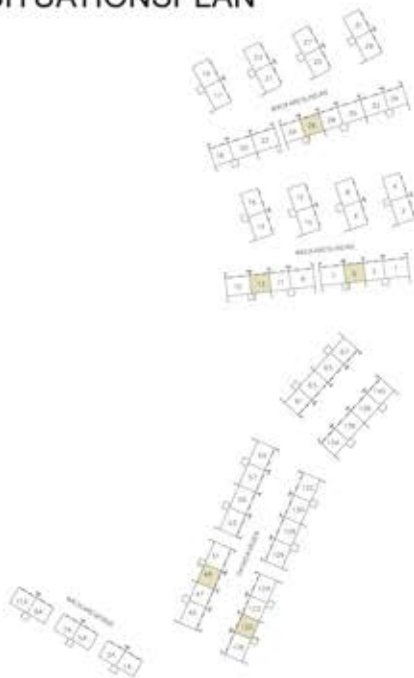

PLAN 1

Takhöjd vid långsida fasad från ca 1940 mm till ca 2400 mm.
Takhöjd vid nock från ca 4090 mm till ca 4560 mm.

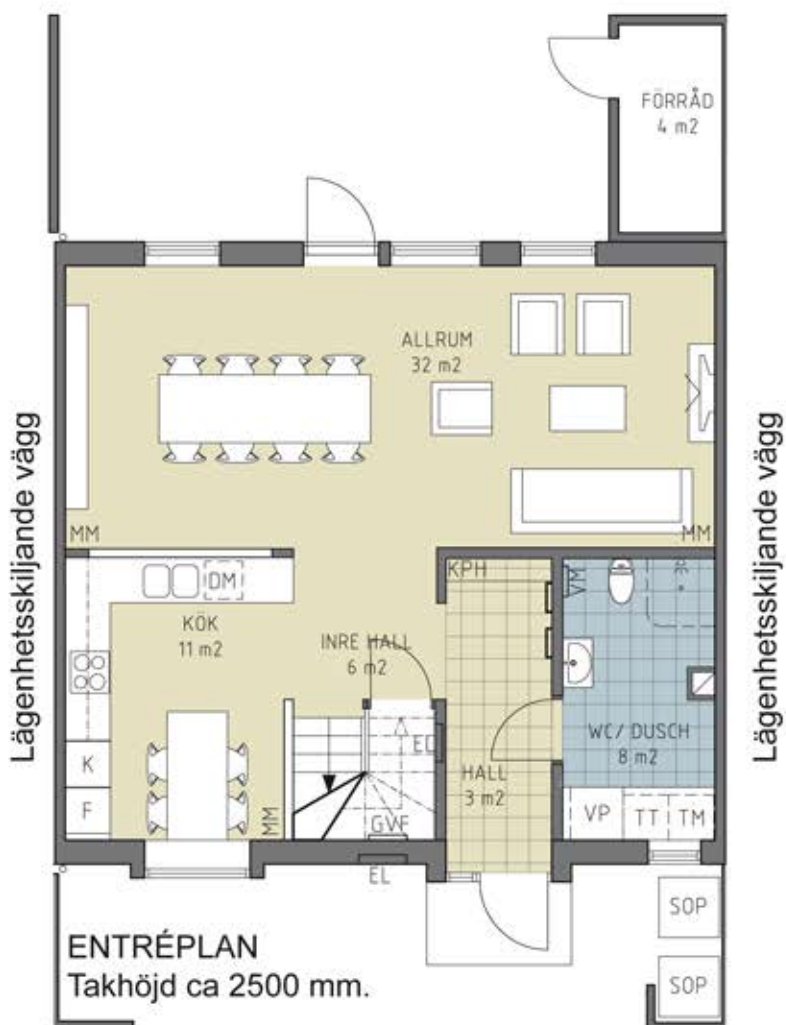

SKALA 1:100

