



SITUATIONSPLAN

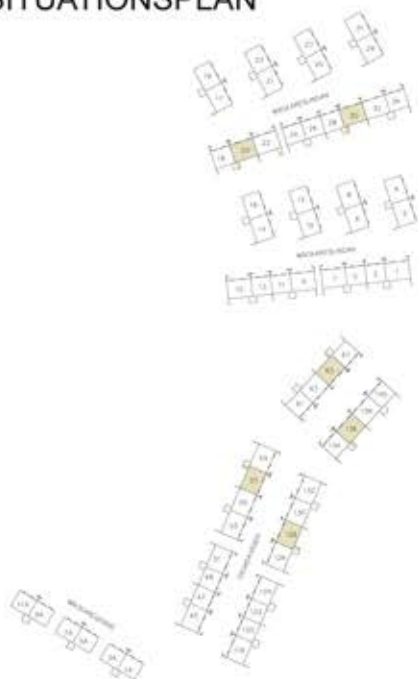

Lägenhetsskiljande vägg

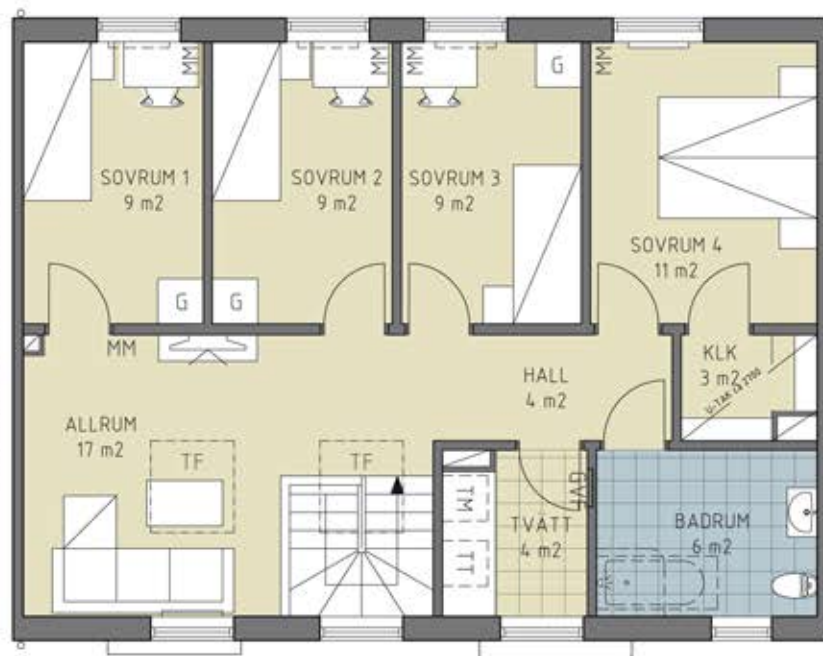

Lägenhetsskiljande vägg

PLAN 1

Takhöjd vid långsida fasad från ca 1850 mm till ca 2400 mm.
Takhöjd vidnock från ca 4000 mm till ca 4560 mm.

Lägenhetsskiljande vägg



Lägenhetsskiljande vägg

ENTRÉPLAN

Takhöjd ca 2500 mm.

SKALA 1:100

