

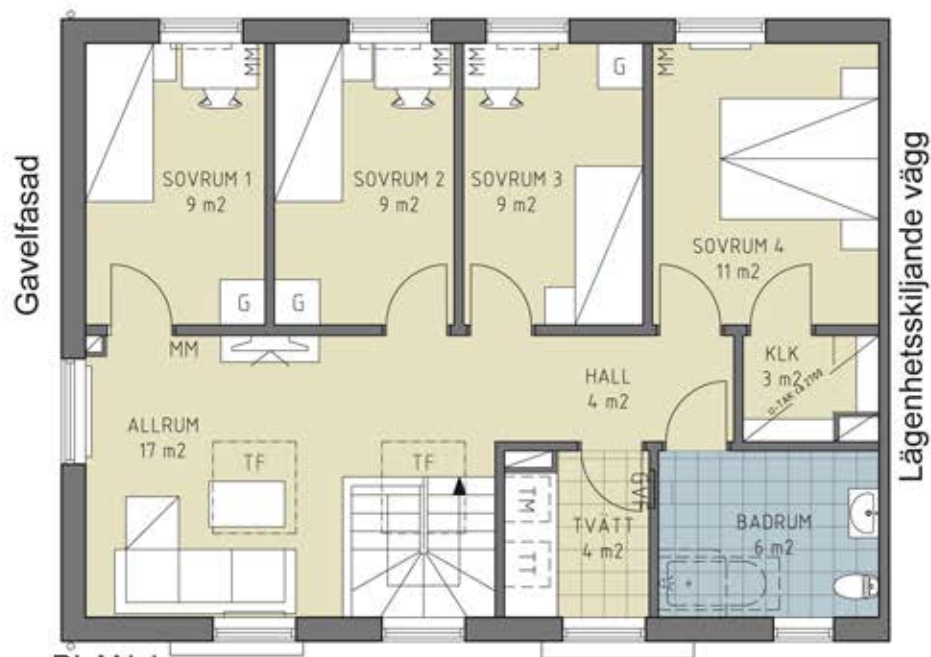


SITUATIONSPLAN

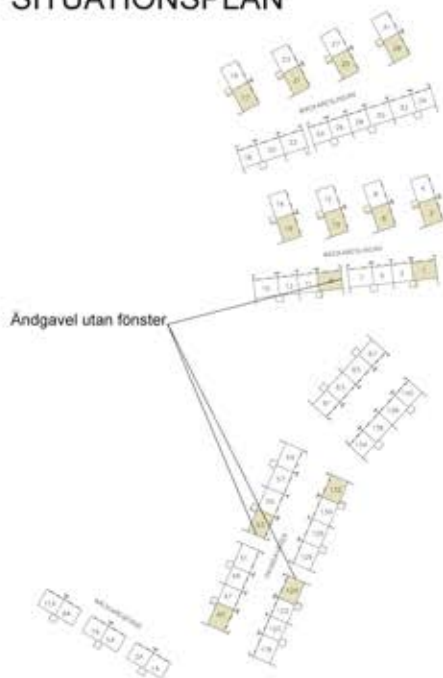

PLAN 1

Takhöjd vid långsida fasad från ca 1850 mm till ca 2400 mm.
Takhöjd vidnock från ca 4000 mm till ca 4560 mm.

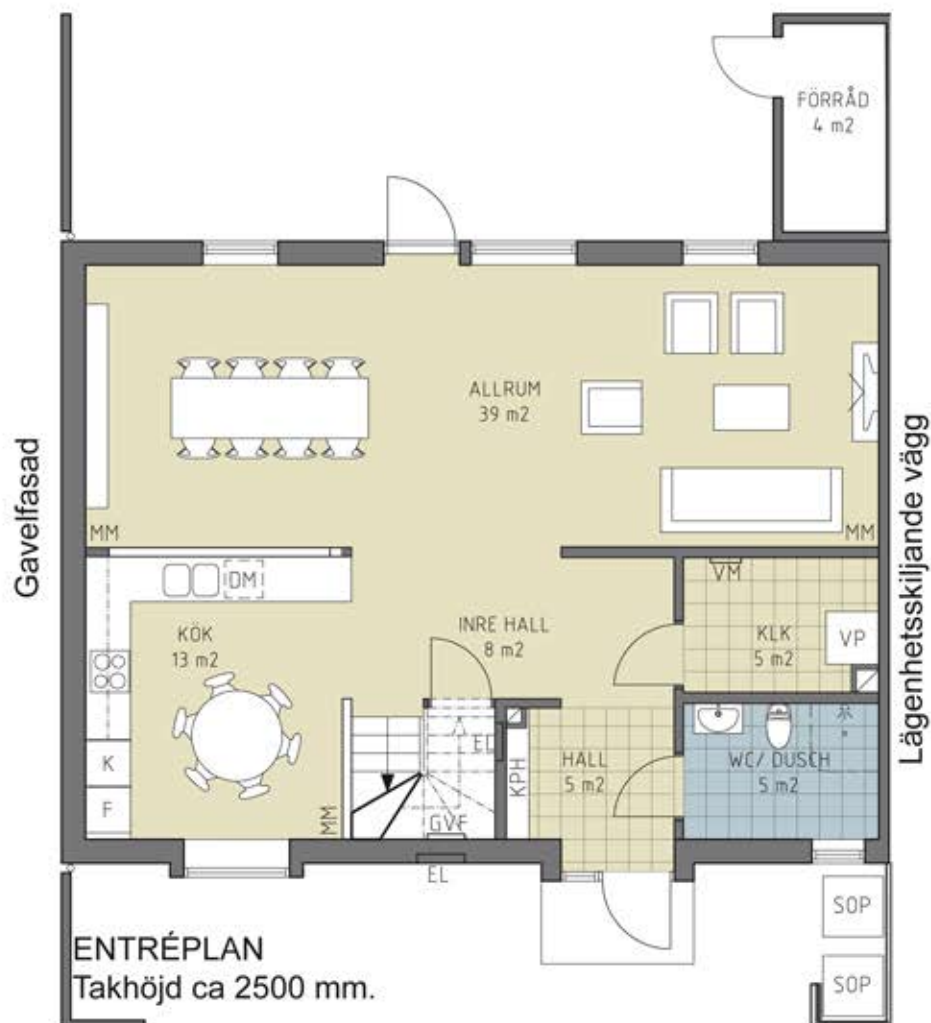

ENTRÉPLAN

Takhöjd ca 2500 mm.

SKALA 1:100

