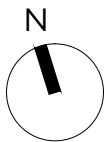
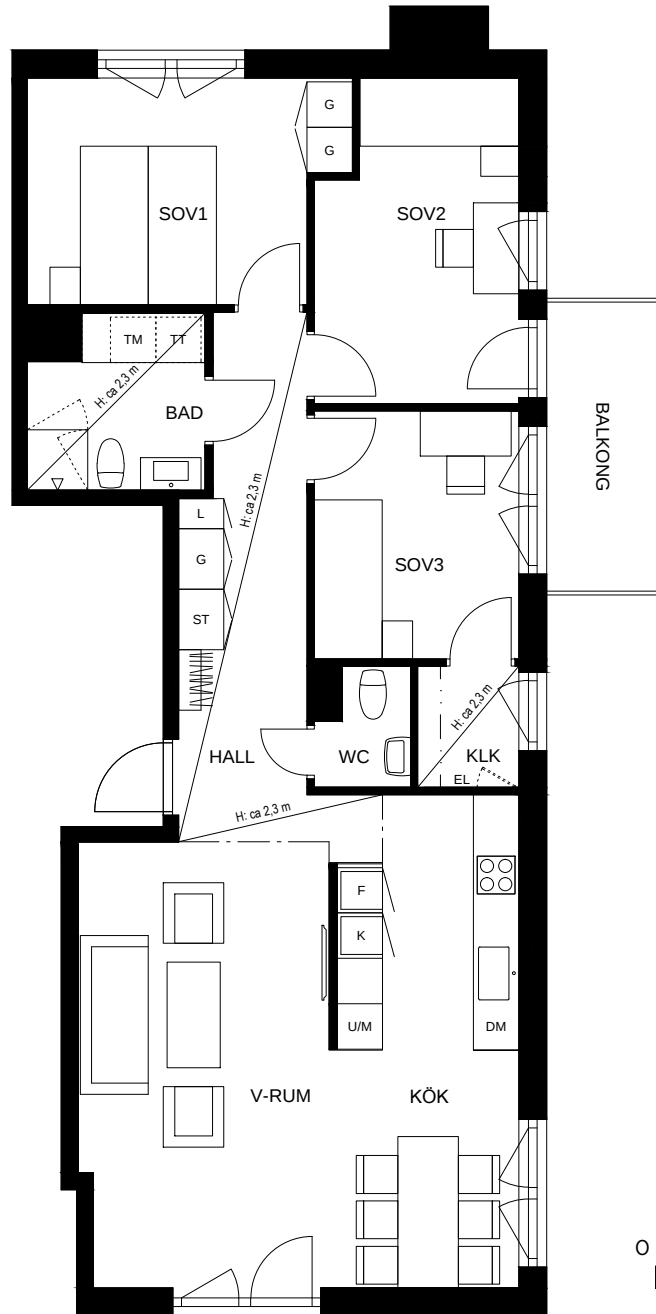


LGH: 0341

4 RoK | ca 90 m² | Förråd i källare0 m 1 m 5 m
SKALA 1:100 (A4)


FÖRKLARINGAR

G	Garderob	K/F	Kyl ovanpå frys	DM	Diskmaskin	TT	Torktumlare under bänkskiva och överskåp över
L	Linneskåp	K	Kyl	U/M	Högsåp med ugn och micro	TM	Tvättmaskin under bänkskiva och överskåp över
ST	Städsåp	F	Frys	KM	Kombimaskin		Sida av vägg förstärkt för TV höjd: 0,6 - 1,8 m över golv
FRD	Förråd		Hatthylla	GR	Glasräcke		
EL	EI-/IT-skåp		Klädstång	GS	Våningshög glasskärm		


UTEPLATS MED PLATTLÄGGNING



PLAN

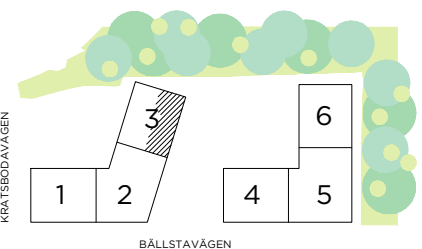

SEKTION

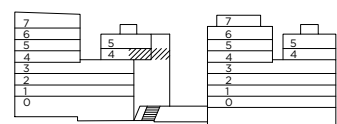

Rumshöjd ca 2,6 m. Undertak i badrum samt kanalinklädnader ca 2,3 m över golv.
Delvis synlig rödräknings i badrum.
Lokala avvikelser kan förekomma. Revideringar kan komma att ske.