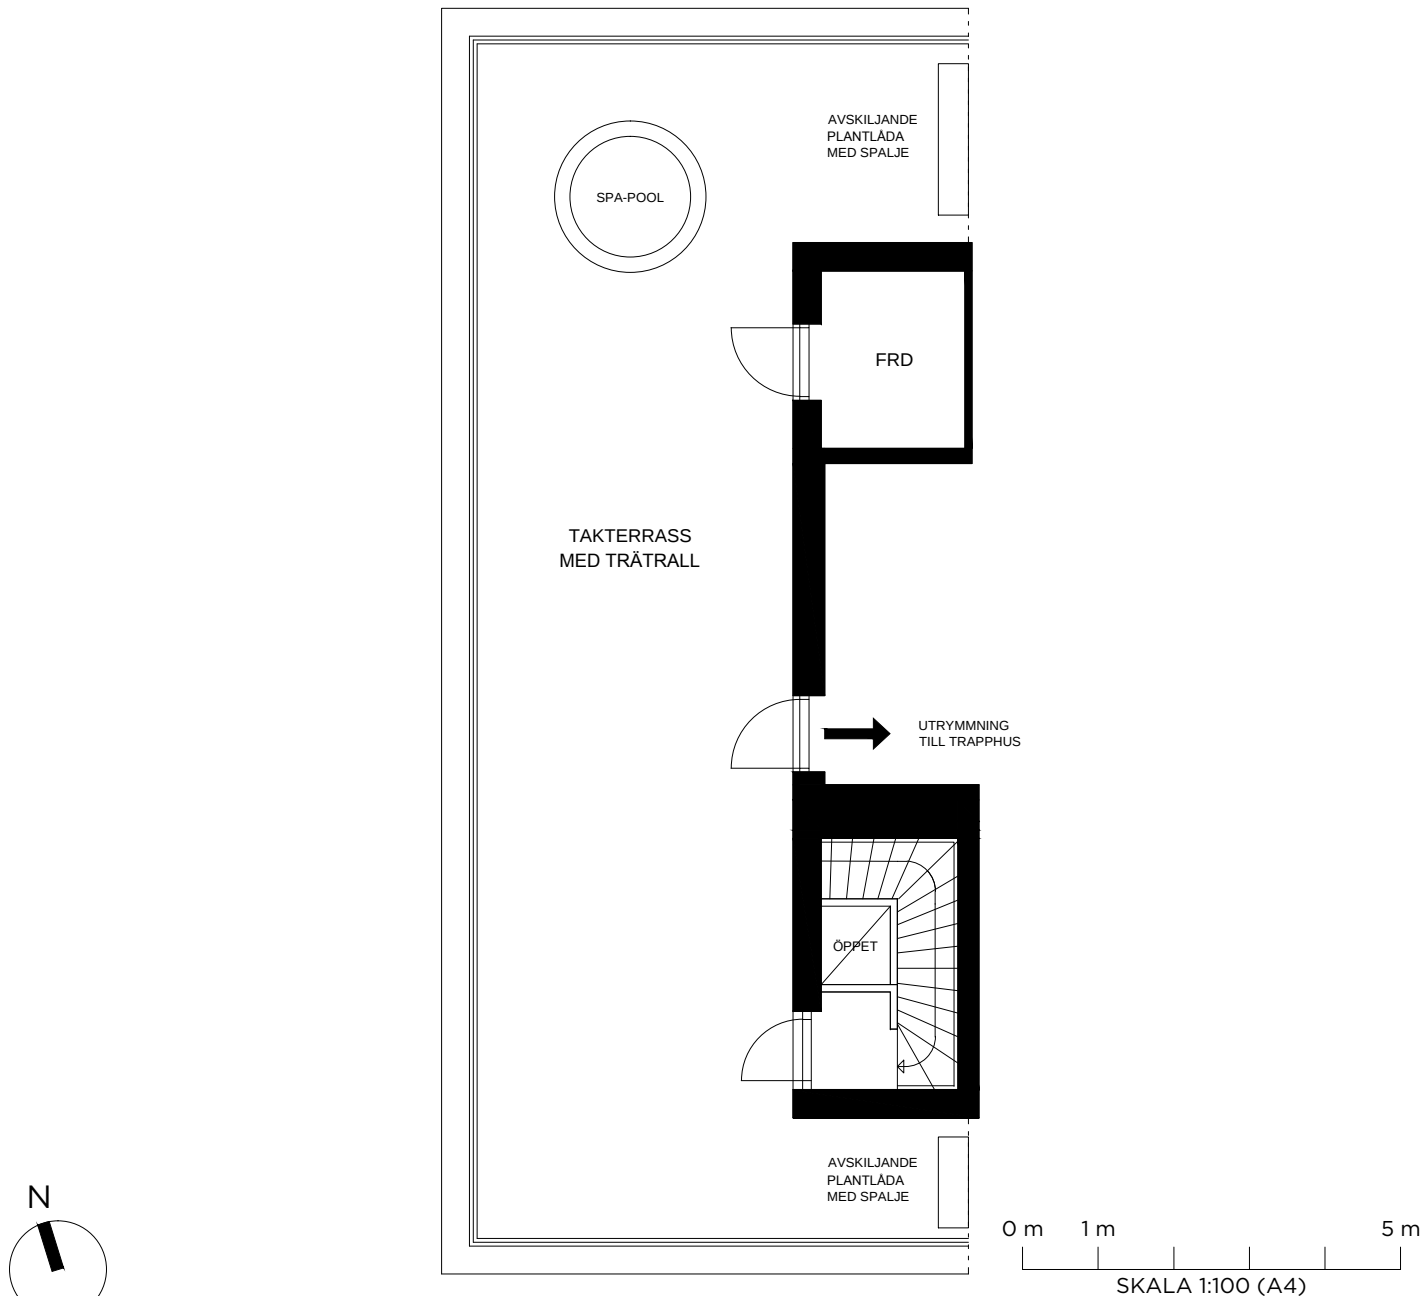


## LGH: 0352

4 RoK | ca 93 m<sup>2</sup> | Förråd på takterrass och i källare

## FÖRKLARINGAR

|     |             |           |                 |     |                          |    |                                                           |
|-----|-------------|-----------|-----------------|-----|--------------------------|----|-----------------------------------------------------------|
| G   | Garderob    | K/F       | Kyl ovanpå frys | DM  | Diskmaskin               | TT | Torktumlare under bänkskiva och överskåp över             |
| L   | Linneskåp   | K         | Kyl             | U/M | Högsåp med ugn och micro | TM | Tvättmaskin under bänkskiva och överskåp över             |
| ST  | Städsåp     | F         | Frys            | KM  | Kombimaskin              | —  | Sida av vägg förstärkt för TV höjd: 0,6 - 1,8 m över golv |
| FRD | Förråd      | Hatthylla |                 | GR  | Glasrücke                |    |                                                           |
| EL  | EI-/IT-skåp | Klädstång |                 | GS  | Våningshög glasskärm     |    |                                                           |

Rumshöjd ca 2,6 m. Undertak i badrum samt kanalinklädnader ca 2,3 m över golv.  
Delvis synlig rödrdragning i badrum.  
Lokala avvikelser kan förekomma. Revideringar kan komma att ske.

