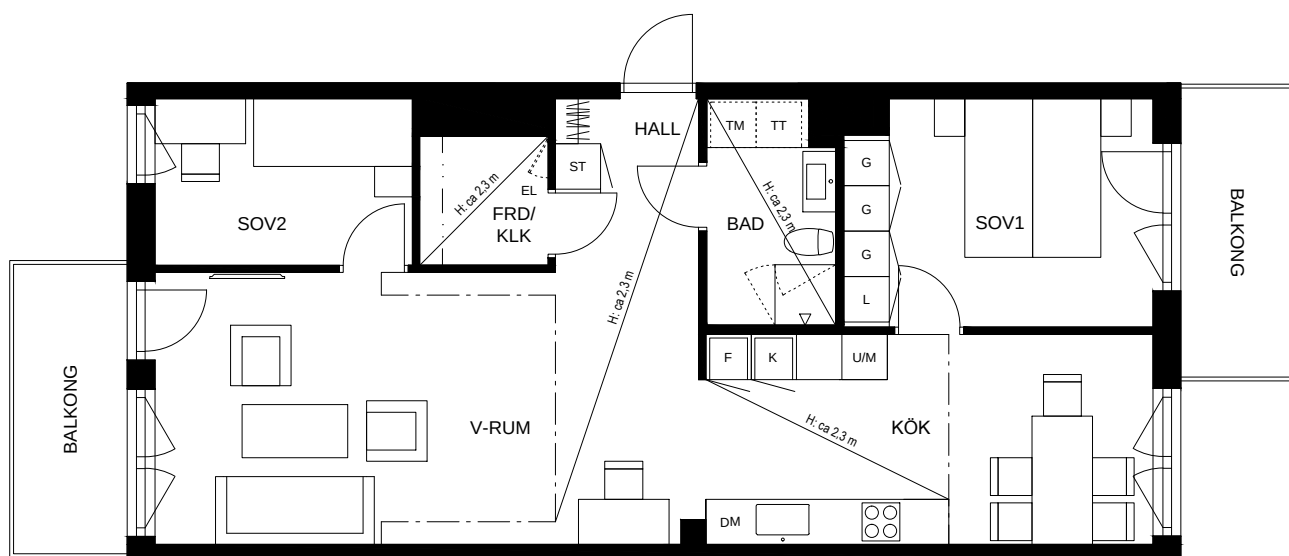


## LGH: 0612, 0622, 0632

3 RoK | ca 76 m<sup>2</sup> | Förråd i lägenhet0 m 1 m 5 m  
SKALA 1:100 (A4)

## FÖRKLARINGAR

|     |             |     |                 |     |                          |    |                                                           |
|-----|-------------|-----|-----------------|-----|--------------------------|----|-----------------------------------------------------------|
| G   | Garderob    | K/F | Kyl ovanpå frys | DM  | Diskmaskin               | TT | Torktumlare under bänkskiva och överskåp över             |
| L   | Linneskåp   | K   | Kyl             | U/M | Högsåp med ugn och micro | TM | Tvättmaskin under bänkskiva och överskåp över             |
| ST  | Städsåp     | F   | Frys            | KM  | Kombimaskin              |    | Sida av vägg förstärkt för TV höjd: 0,6 - 1,8 m över golv |
| FRD | Förråd      |     | Hatthylla       | GR  | Glasrücke                |    |                                                           |
| EL  | EI-/IT-skåp |     | Klädstång       | GS  | Våningshög glasskärm     |    |                                                           |

Rumshöjd ca 2,6 m. Undertak i badrum samt kanalinklädnader ca 2,3 m över golv.  
Dold rördragning i badrum.  
Lokala avvikelser kan förekomma. Revideringar kan komma att ske.

