


TPRH 12, ENTRÉPLAN

3 ROK • 77 m²

LÄGENHET 1231




**FABRIK^S
PARKEN**
I SUNDBYBERG

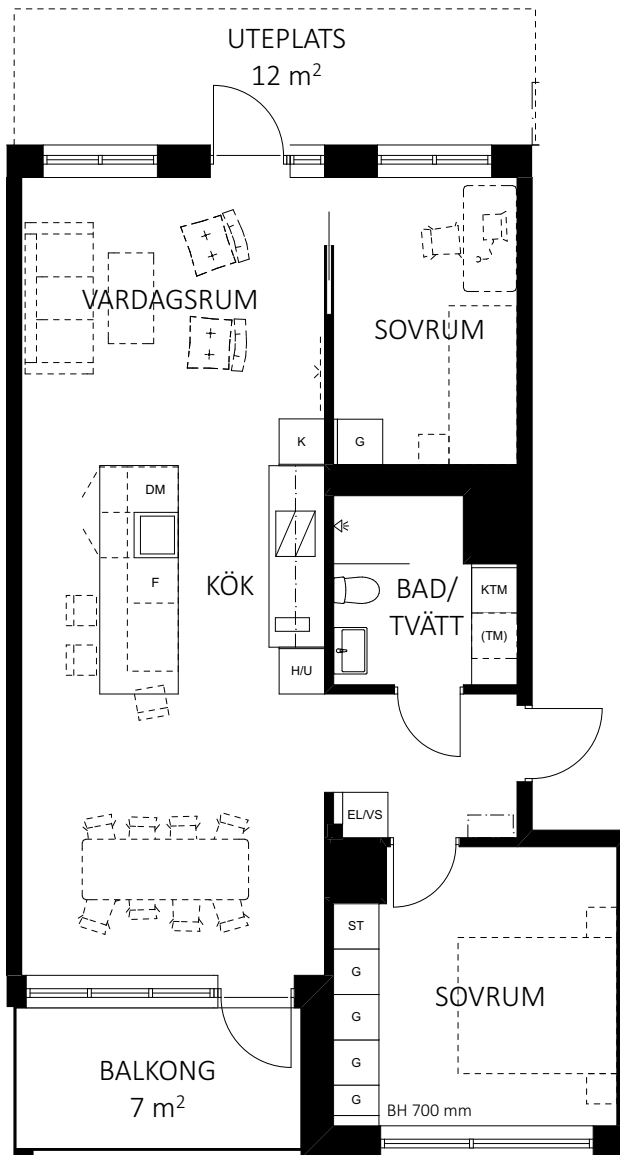

RH Rumshöjd är ca 2,5 m där inget annat anges.
BH Bröstningshöjd på fönster är 600 mm där inget annat anges.
GH 2017-06-21

Avvikelser kan förekomma, ytangivelser är preliminära, rumshöjd ca.
Bofakta gäller före rumsbeskrivning. Illustrationer är endast illustrativa.

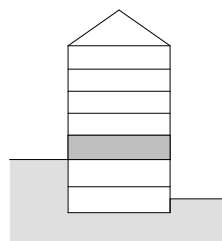

	Schakt		Kapphylla
	Garderob		Högsåp med ugn
	Induktionshäll		Kombinerad tvättmaskin/torktumlare
	Diskmaskin		Förberett för tvättmaskin alt torktumlare
	Kyl		Städsåp
	Frys höjd 900mm		EL/VS-skåp

0 5
SKALA 1:100 METER

**skandia:
fastigheter**