


TPRH 12, ENTRÉPLAN

2 ROK • 53 m²

LÄGENHET 1233




**FABRIK^S
PARKEN**
I SUNDBYBERG

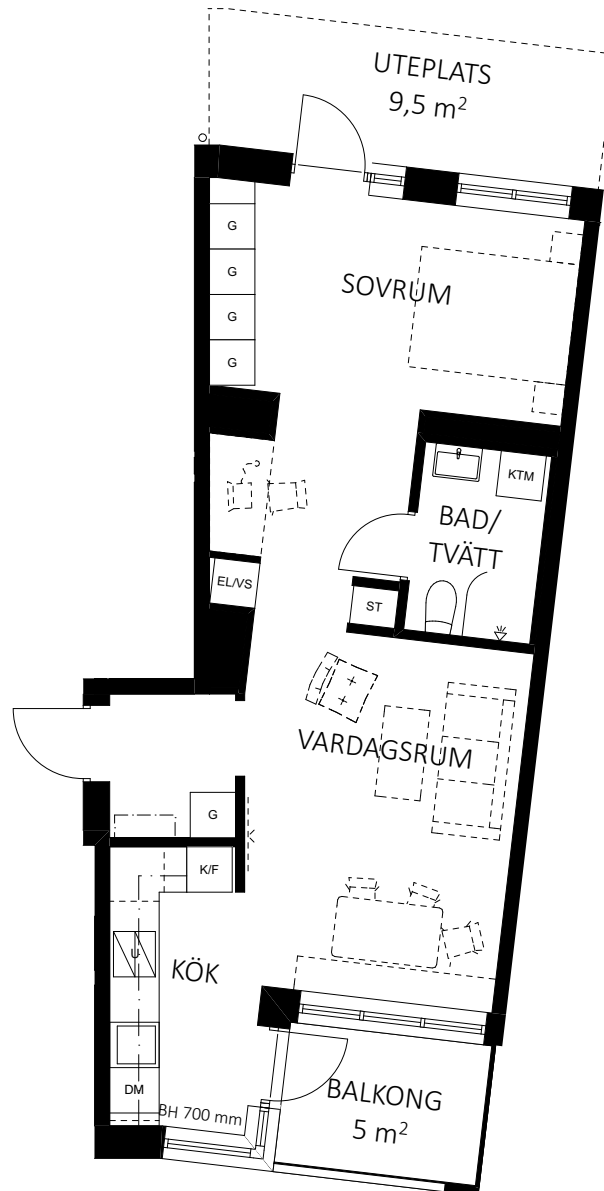

RH Rumshöjd är ca 2,5 m där inget annat anges.
BH Bröstningshöjd på fönster är 600 mm där inget annat anges.
GH 2017-06-21

Avvikelse kan förekomma, ytangivelser är preliminära, rumshöjd ca.
Bofakta gäller före rumsbeskrivning. Illustrationer är endast illustrativa.

	Kapphylla		Frys
	Garderob		Kombinerad tvättmaskin/torktumlare
	Häll med inbyggnadsugn under		Städsåp
	Diskmaskin		EL/Vs-skåp
	Kyl & frys		Schakt

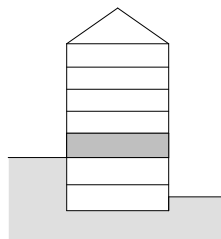

0 5
SKALA 1:100
METER

**skandia:
fastigheter**