


TPRH 12, TYPPLAN

# 2 ROK • 45 m<sup>2</sup>

LÄGENHET 1242, 1252, 1262, 1272




**FABRIK<sup>S</sup>  
PARKEN**  
I SUNDBYBERG

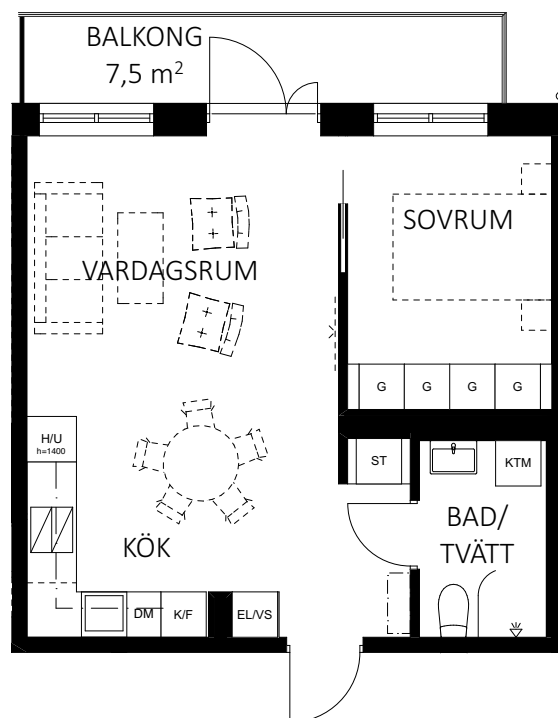

RH Rumshöjd är ca 2,5 m där inget annat anges.  
BH Bröstningshöjd på fönster är 600 mm där inget annat anges.  
GH 2017-06-21

Avvikelser kan förekomma, ytangivelser är preliminära, rumshöjd ca.  
Bofakta gäller före rumsbeskrivning. Illustrationer är endast illustrativa.

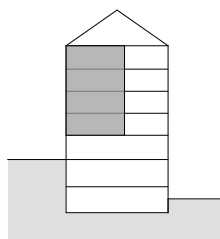

|  |                |  |                                    |
|--|----------------|--|------------------------------------|
|  | Kapphylla      |  | Kombinerad tvättmaskin/torktumlare |
|  | Induktionshäll |  | Städskåp                           |
|  | Diskmaskin     |  | Garderob                           |
|  | Kyl & frys     |  | EL/VS-skåp                         |
|  | Schakt         |  | Högsåp med ugn                     |

0 5  
SKALA 1:100 METER

**skandia:  
fastigheter**