


TPRH 12, TYPPLAN

2 ROK • 53 m²

LÄGENHET 1243, 1253, 1263, 1273




**FABRIK^S
PARKEN**
I SUNDBYBERG

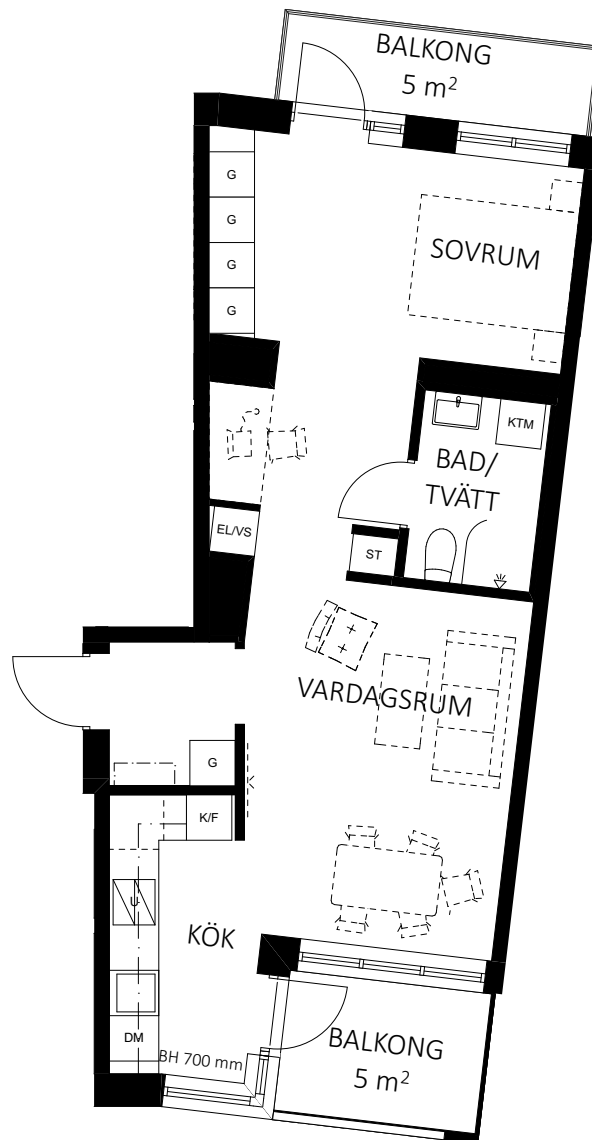

RH Rumshöjd är ca 2,5 m där inget annat anges.
BH Bröstningshöjd på fönster är 600 mm där inget annat anges.
GH 2017-06-21

Avvikelse kan förekomma, ytangivelser är preliminära, rumshöjd ca.
Bofakta gäller före rumsbeskrivning. Illustrationer är endast illustrativa.

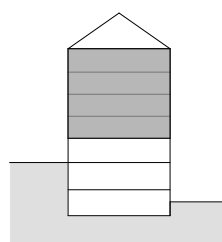

	Kapphylla		Kombinerad tvättmaskin/torktumlare
	Garderob		Städskåp
	Häll med inbyggnadsugn under		EL/VS-skåp
	Diskmaskin		Schakt
	Kyl & frys		

0 5
SKALA 1:100 METER

**skandia:
fastigheter**