


TPRH 14, ENTRÉPLAN

5 ROK • 116 m², INKL. UTHYRNINGSBAR DEL 17 M²

LÄGENHET 1431




**FABRIK^S
PARKEN**
I SUNDBYBERG

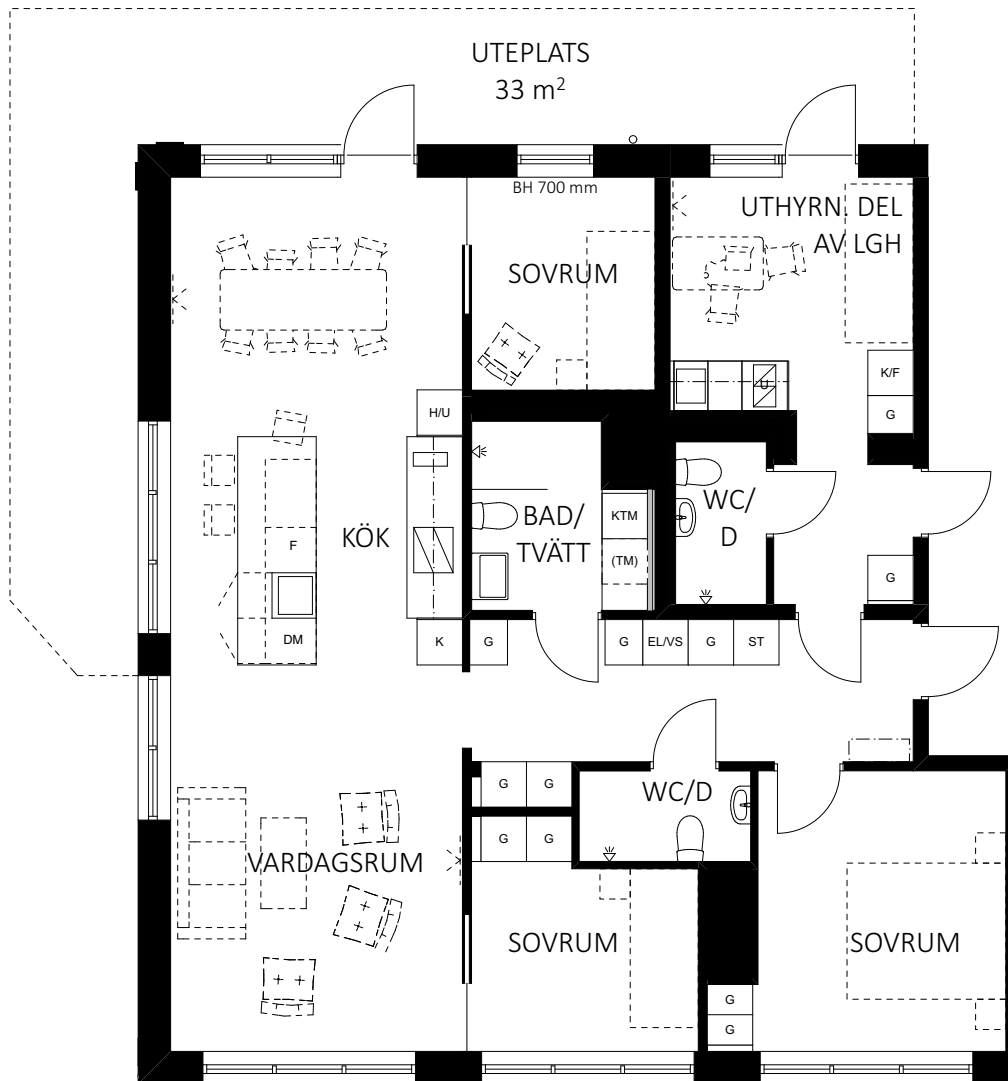

RH Rumshöjd är ca 2,5 m där inget annat anges.
BH Bröstningshöjd på fönster är 600 mm där inget annat anges.
GH 2017-06-21

Avvikelser kan förekomma, ytangivelser är preliminära, rumshöjd ca.
Bofakta gäller före rumsbeskrivning. Illustrationer är endast illustrativa.

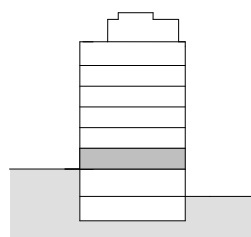

	Höll med inbyggnadsugn under
	Garderob
	Induktionshäll
	Diskmaskin
	Kyl
	Frys höjd 900mm
	Kyl & frys
	Högsåp med ugn
	Kombinerad tvättmaskin/torktumlare
	Förberett för tvätt- maskin alt torktumlare
	Städsåp
	EL/VS-skåp
	Kapphylla
	Schakt

0 5
SKALA 1:100
METER

**skandia:
fastigheter**