



TPRH 14, PLAN 4

1 ROK • 27 m²


LÄGENHET 1443



**FABRIK^S
PARKEN**
I SUNDBYBERG

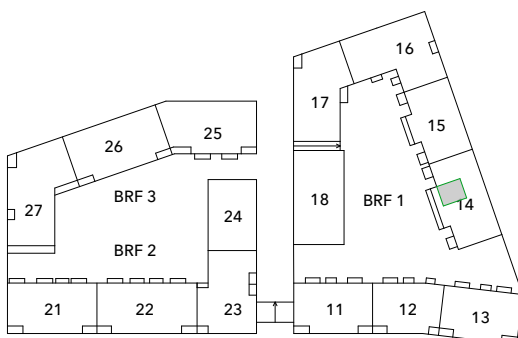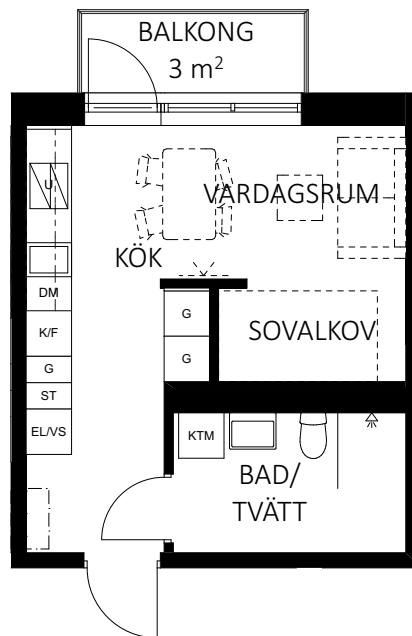

RH Rumshöjd är ca 2,5 m där inget annat anges.
BH Bröstningshöjd på fönster är 600 mm där inget annat anges.
GH 2017-06-21

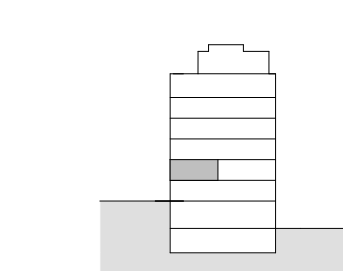

Avvikelser kan förekomma, ytangivelser är preliminära, rumshöjd ca.
Bofakta gäller före rumsbeskrivning. Illustrationer är endast illustrativa.

	Kapphylla		Kombinerad tvättmaskin/torktumlare
	Häll med inbyggnadsugn under		Städsåp
	Diskmaskin		EL/VS-skåp
	Kyl & frys		Garderob
	Schakt		

0 5
SKALA 1:100 METER

**skandia:
fastigheter**