


TPRH 15, PLAN 4

3 ROK • 80 m²

LÄGENHET 1541




**FABRIK^S
PARKEN**
I SUNDBYBERG

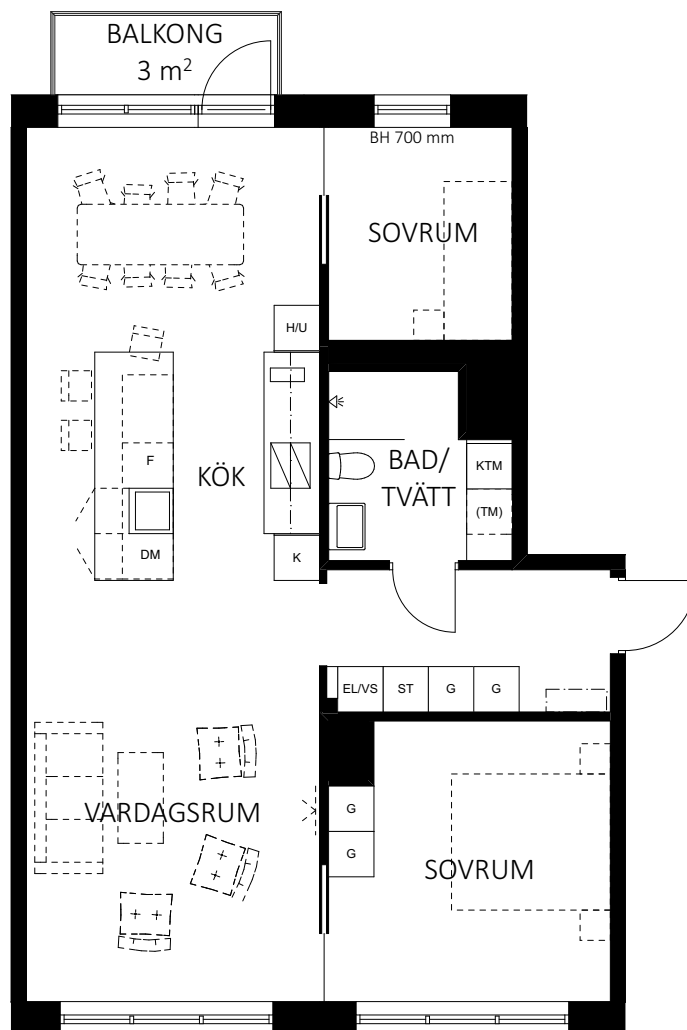

RH Rumshöjd är ca 2,5 m där inget annat anges.
BH Bröstningshöjd på fönster är 600 mm där inget annat anges.
GH 2017-06-21

Avvikelser kan förekomma, ytangivelser är preliminära, rumshöjd ca.
Bofakta gäller före rumsbeskrivning. Illustrationer är endast illustrativa.

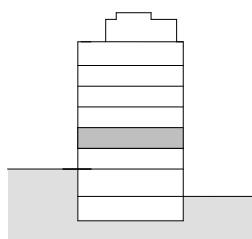

	Kapphylla		Högsåp med ugn
	Garderob		Kombinerad tvättmaskin/torktumlare
	Induktionshäll		Förberett för tvättmaskin alt torktumlare
	Diskmaskin		Städsåp
	Kyl		EL/VS-skåp
	Frys höjd 900mm		Schakt

0 5
SKALA 1:100
METER

**skandia:
fastigheter**