


TPRH 15, PLAN 4

2 ROK • 38 m²

LÄGENHET 1542



**FABRIK^S
PARKEN**
I SUNDBYBERG

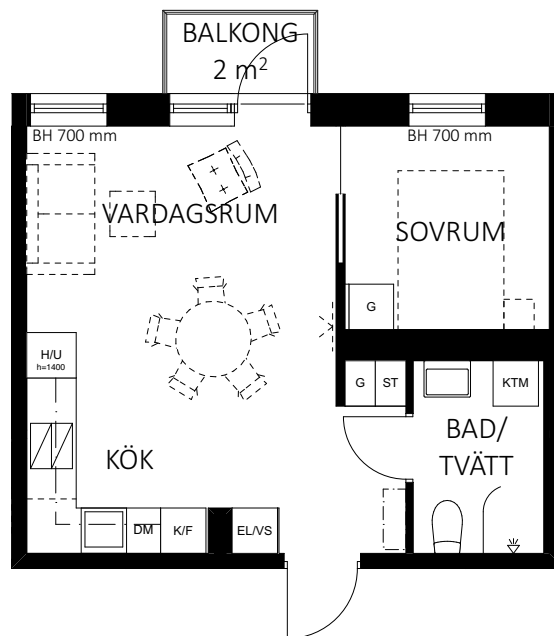

RH Rumshöjd är ca 2,5 m där inget annat anges.
BH Bröstningshöjd på fönster är 600 mm där inget annat anges.
GH 2017-06-21

Avvikelse kan förekomma, ytangivelser är preliminära, rumshöjd ca.
Bofakta gäller före rumsbeskrivning. Illustrationer är endast illustrativa.

	Kapphylla		Kombinerad tvättmaskin/torktumlare
	Induktionshäll		Garderob
	Diskmaskin		Städsåp
	Kyl & frys		EL/VS-skåp
	Högsåp med ugn		Schakt

0 5
SKALA 1:100
METER

**skandia:
fastigheter**