



TPRH 16, ENTRÉPLAN

2 ROK • 43 m²

LÄGENHET 1632



**FABRIK^S
PARKEN**
I SUNDBYBERG

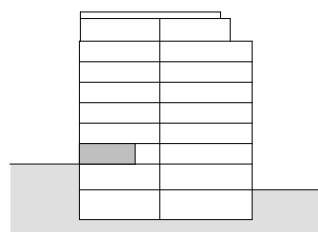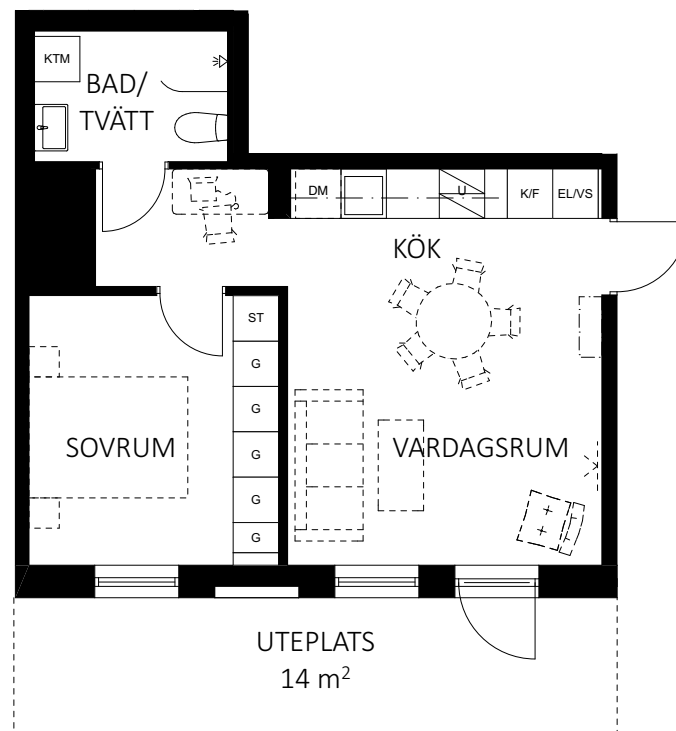

- Kapphylla
- Häll med inbyggnadsugn under
- Diskmaskin
- Kyl & frys
- Schakt

- KTM Kombinerad tvättmaskin/torktumlare
- ST Städsåp
- EL/VS EL/VS-skåp
- G Garderob

0 5
SKALA 1:100 METER

RH Rumshöjd är ca 2,5 m där inget annat anges.
BH Bröstningshöjd på fönster är 600 mm där inget annat anges.
GH 2017-06-21

Avvikelse kan förekomma, ytangivelser är preliminära, rumshöjd ca.
Bofakta gäller före rumsbeskrivning. Illustrationer är endast illustrativa.

**skandia:
fastigheter**