



TPRH 16, TYPPLAN

2 ROK • 52 m²

LÄGENHET 1643, 1653, 1663, 1673, 1683



**FABRIK^S
PARKEN**
I SUNDBYBERG

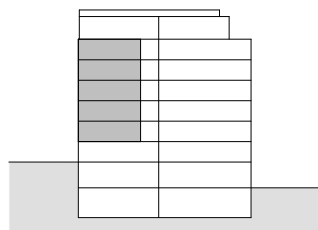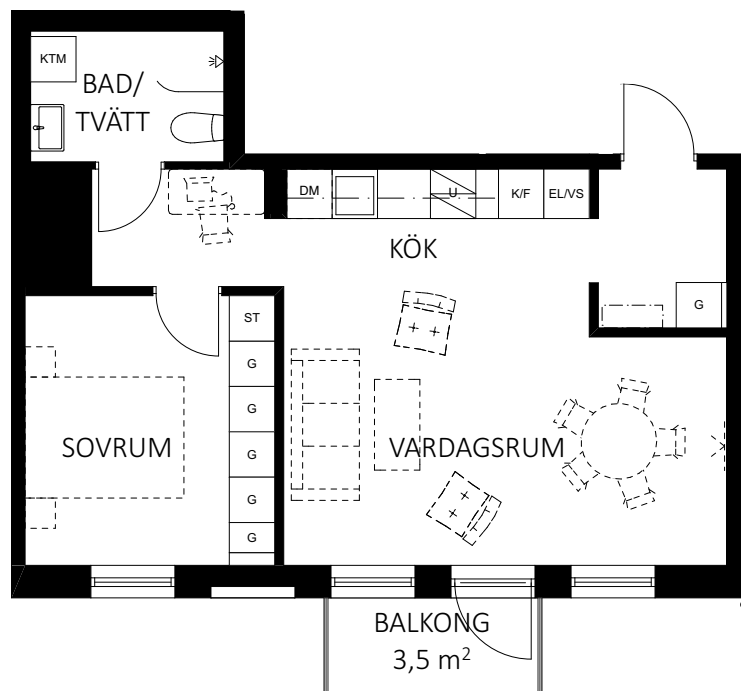

	Kapphylla		Kombinerad tvättmaskin/torktumlare
	Häll med inbyggnadsugn under		Garderob
	Diskmaskin		EL/VS-skåp
	Kyl & frys		Städskåp
	Schakt		

0 5
SKALA 1:100 METER

RH Rumshöjd är ca 2,5 m där inget annat anges.
BH Bröstningshöjd på fönster är 600 mm där inget annat anges.
GH 2017-06-21

Avvikelse kan förekomma, ytangivelser är preliminära, rumshöjd ca.
Bofakta gäller före rumsbeskrivning. Illustrationer är endast illustrativa.

**skandia:
fastigheter**