


TPRH 16, TAKVÅNING

5 ROK • 116 m²

LÄGENHET 1691



**FABRIK^S
PARKEN**
I SUNDBYBERG

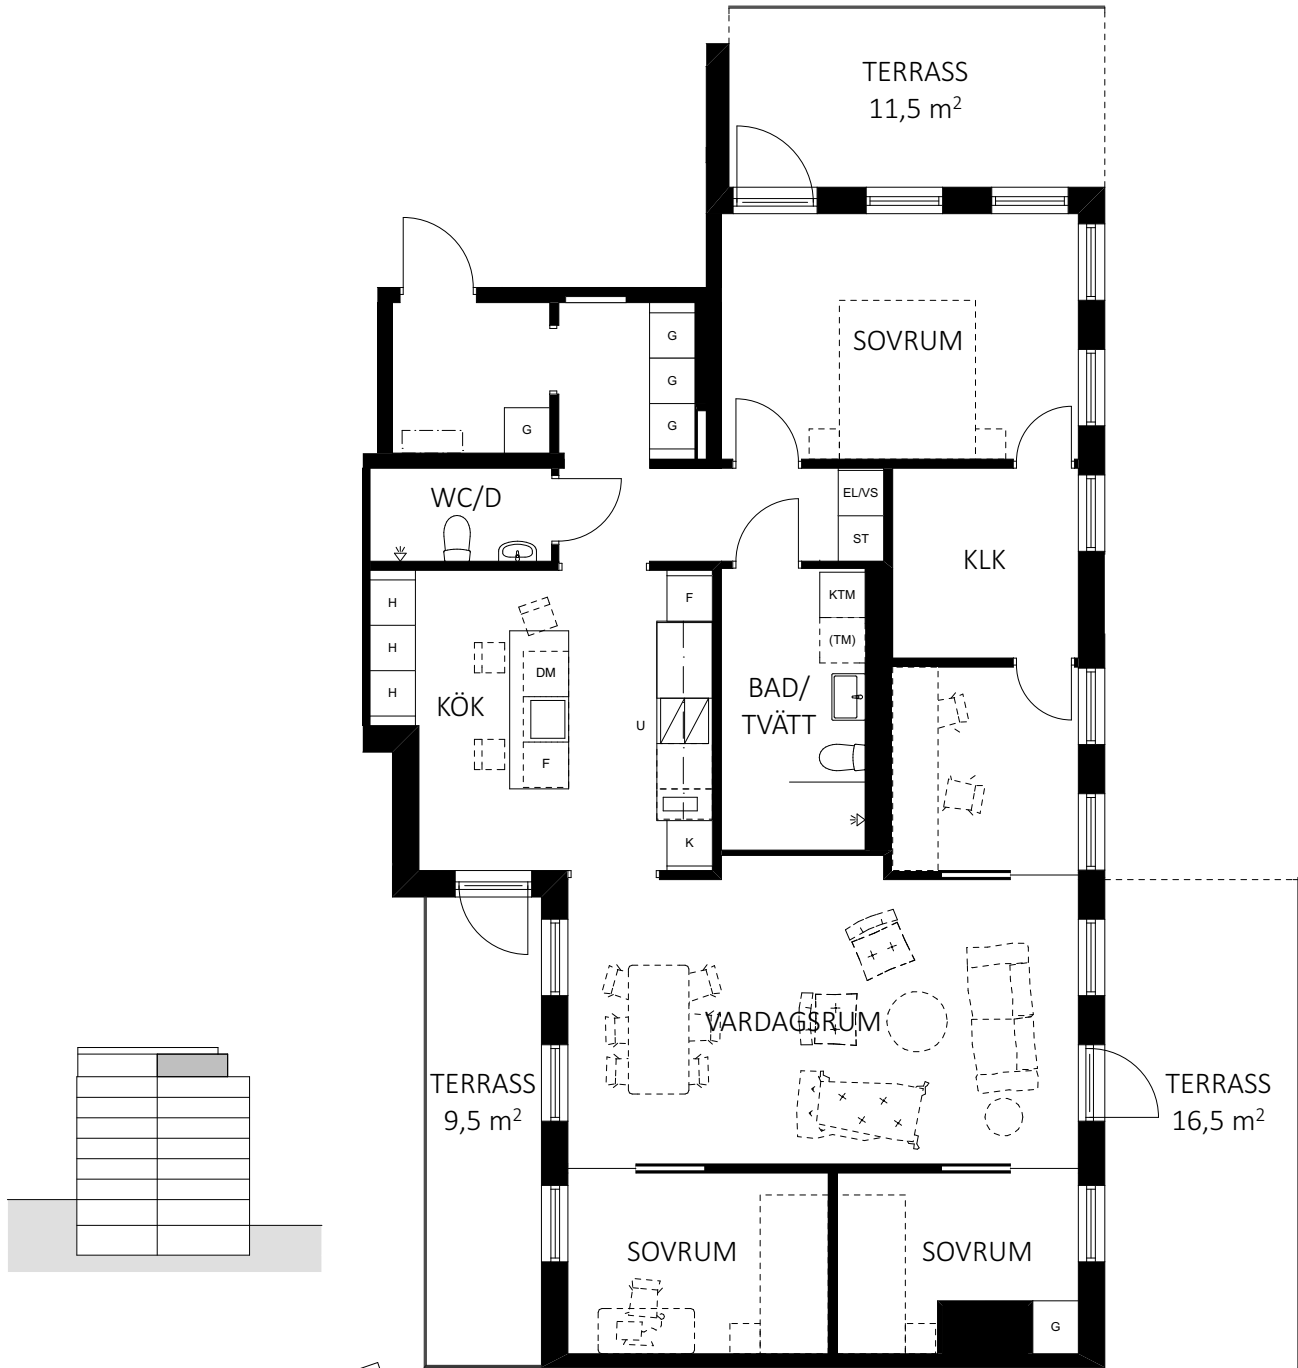

- Kapphylla
- G Garderob
- Häll med inbyggnadsugn under
- DM Diskmaskin

- H Högsåp
- KTM Kombinerad tvättmaskin/torktumlare
- (TM) Förberett för tvättmaskin alt torktumlare
- ST Städskåp

- EL/VS EL/VS-skåp
- K Kyl
- F Frys
- Schakt



0 5
SKALA 1:100
METER

RH Rumshöjd är ca 2,5 m där inget annat anges.
BH Bröstningshöjd på fönster är 600 mm där inget annat anges.
GH 2017-06-21

Avvikelse kan förekomma, ytangivelser är preliminära, rumshöjd ca.
Bofakta gäller före rumsbeskrivning. Illustrationer är endast illustrativa.

**skandia:
fastigheter**