


TPRH 17, TYPPLAN

2 ROK • 63 m²


LÄGENHET 1762, 1772, 1782, 1792, 17102, 17112



**FABRIK^S
PARKEN**
I SUNDBYBERG

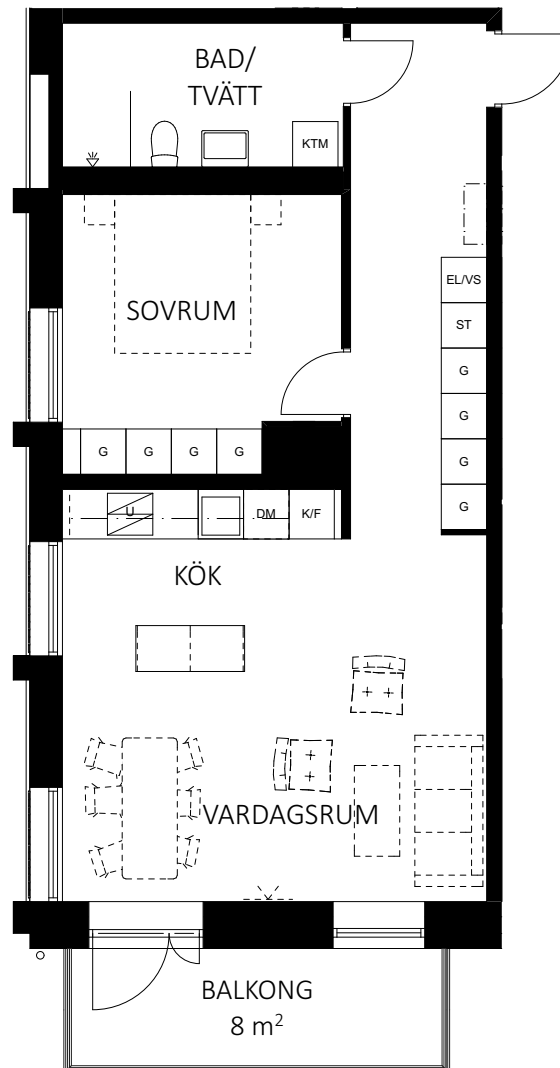

RH Rumshöjd är ca 2,5 m där inget annat anges.
BH Bröstningshöjd på fönster är 600 mm där inget annat anges.
GH 2017-06-21

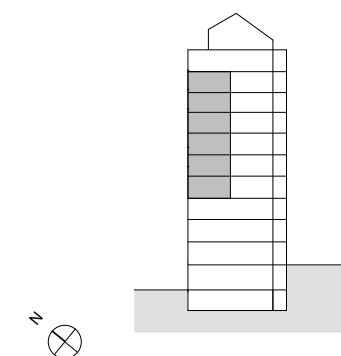

Avvikelser kan förekomma, ytangivelser är preliminära, rumshöjd ca.
Bofakta gäller före rumsbeskrivning. Illustrationer är endast illustrativa.

G	Garderob	KTM	Kombinerad tvättmaskin/torktumlare
U	Häll med inbyggnadsugn under	ST	Städsåp
DM	Diskmaskin	EL/VS	EL/VS-skåp
K	Kyl		Kapphylla
F	Frys höjd 900mm		Schakt

0 5
SKALA 1:100
METER

**skandia:
fastigheter**