



TPRH 17, TYPPLAN

3 ROK • 76 m²



**FABRIK^S
PARKEN**
I SUNDBYBERG

LÄGENHET 1743, 1753, 1763, 1773, 1783, 1793, 17103, 17113, 17123

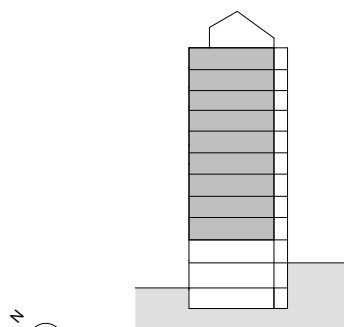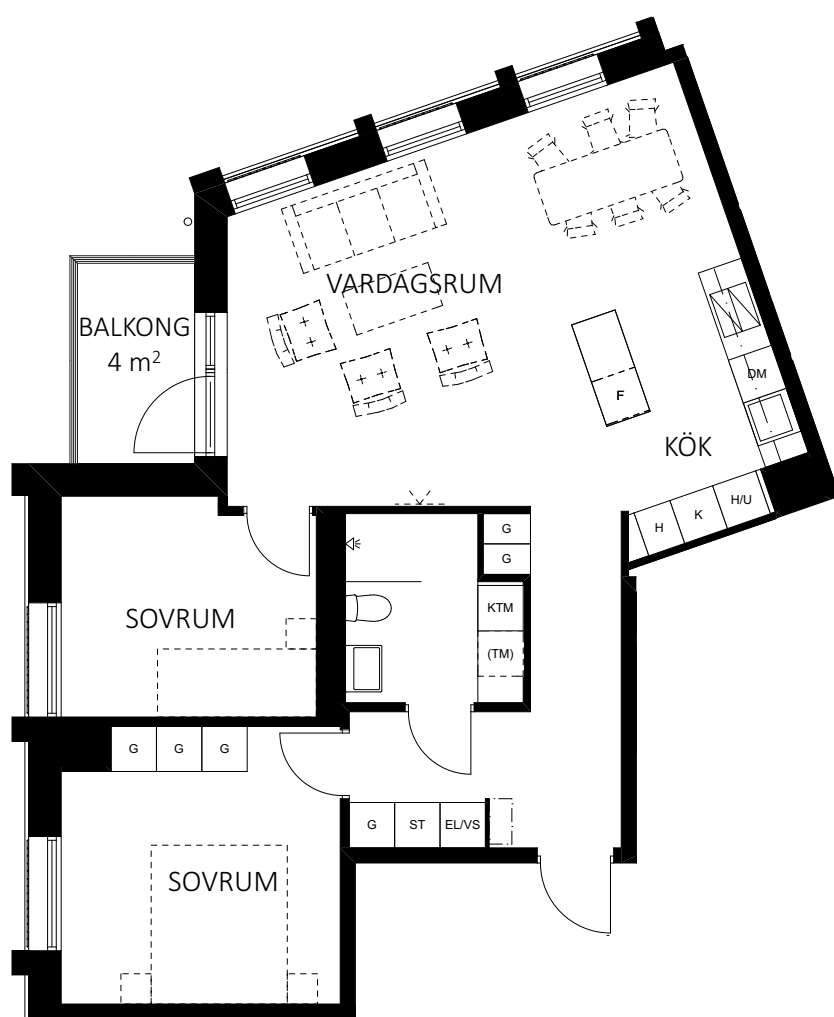

	H	Högsåp
	H/U	Högsåp med ugn
	KTM	Kombinerad tvättmaskin/torktumlare
	(TM)	Förberett för tvättmaskin alt torktumlare
	ST	Städsåp
	EL/VS	EL/VS-skåp
		Schakt
		Kapphylla
	G	Garderob
		Induktionshäll
	DM	Diskmaskin
	K	Kyl
	F	Frys höjd 900mm

0 5
SKALA 1:100 METER

RH Rumshöjd är ca 2,5 m där inget annat anges.
BH Bröstningshöjd på fönster är 600 mm där inget annat anges.
GH 2017-06-21

Avvikelser kan förekomma, ytangivelser är preliminära, rumshöjd ca.
Bofakta gäller före rumsbeskrivning. Illustrationer är endast illustrativa.

**skandia:
fastigheter**