



TPRH 17, PLAN 12

5 ROK • 121 m²

LÄGENHET 17122



**FABRIK^S
PARKEN**
I SUNDBYBERG

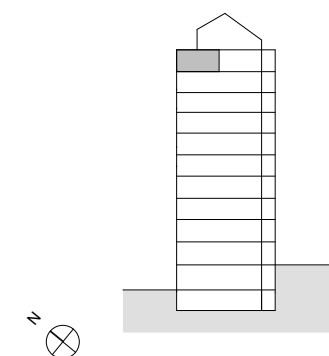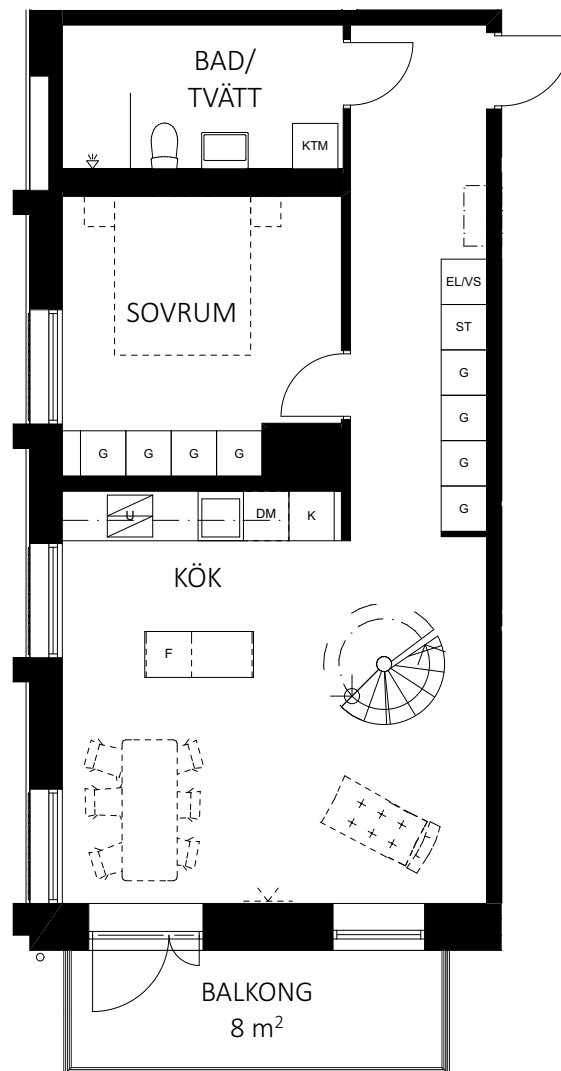

	Kapphylla		Garderob
	Häll med inbyggnadsugn under		Kombinerad tvättmaskin/torktumlare
	Diskmaskin		Städsåp
	Kyl		EL/VS-skåp
	Frys		Schakt

0 5
SKALA 1:100 METER

RH Rumshöjd är ca 2,5 m där inget annat anges.
BH Bröstningshöjd på fönster är 600 mm där inget annat anges.
GH 2017-06-21

Avvikelse kan förekomma, ytangivelser är preliminära, rumshöjd ca.
Bofakta gäller före rumsbeskrivning. Illustrationer är endast illustrativa.

**skandia:
fastigheter**