




TPRH 17, PLAN 4-5

3 ROK • 83 m²

LÄGENHET 1741, 1751



**FABRIK^S
PARKEN**
I SUNDBYBERG

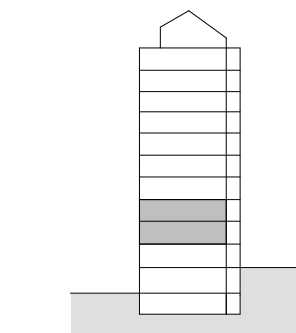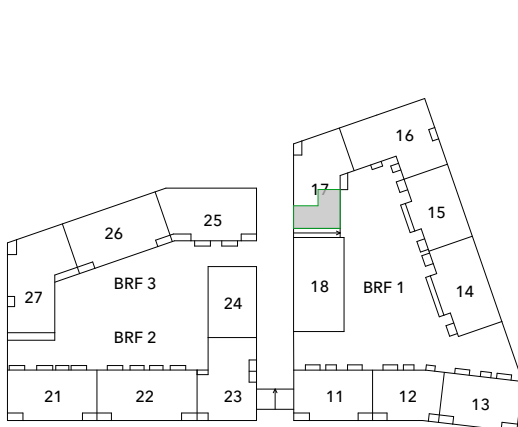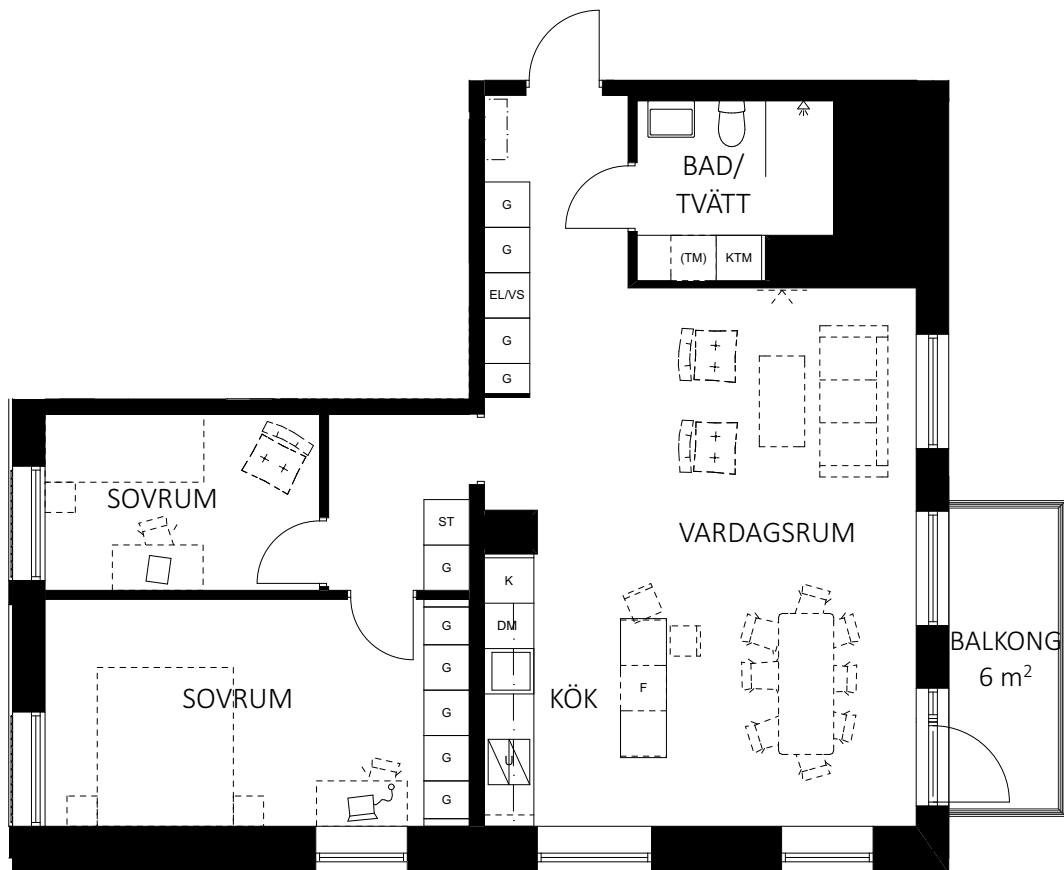

	Kapphylla		Kombinerad tvättmaskin/torktumlare
	Häll med inbyggnadsugn under		Städskåp
	Diskmaskin		EL/VS-skåp
	Kyl		Garderob
	Frys höjd 900mm		Schakt

0 5
SKALA 1:100
METER

RH Rumshöjd är ca 2,5 m där inget annat anges.
BH Bröstningshöjd på fönster är 600 mm där inget annat anges.
GH 2017-06-21

Avvikelse kan förekomma, ytangivelser är preliminära, rumshöjd ca.
Bofakta gäller före rumsbeskrivning. Illustrationer är endast illustrativa.

**skandia:
fastigheter**