


TPRH 17, TYPPLAN

2 ROK • 50 m²


LÄGENHET 1761, 1771, 1781, 1791, 17101, 17111, 17121



**FABRIK^S
PARKEN**
I SUNDBYBERG

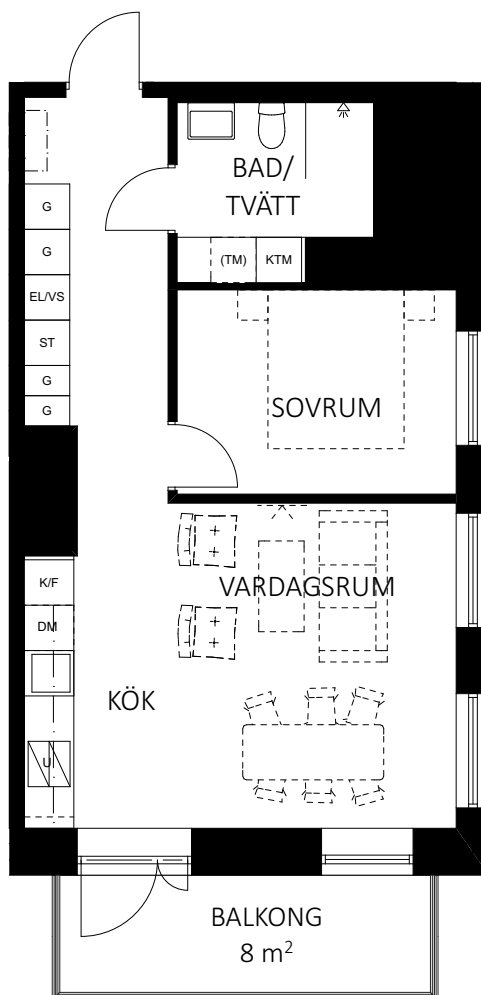

RH Rumshöjd är ca 2,5 m där inget annat anges.
BH Bröstningshöjd på fönster är 600 mm där inget annat anges.
GH 2017-06-21

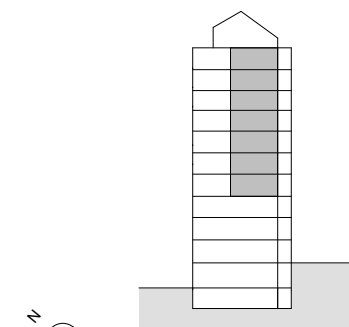

Avvikelser kan förekomma, ytangivelser är preliminära, rumshöjd ca.
Bofakta gäller före rumsbeskrivning. Illustrationer är endast illustrativa.

- | | | | |
|--|------------------------------|--|---|
| | Kapphylla | | Kombinerad tvättmaskin/torktumlare |
| | Häll med inbyggnadsugn under | | Förberett för tvättmaskin alt torktumlare |
| | Diskmaskin | | Städsåp |
| | Kyl & frys | | EL/VS-skåp |
| | Garderob | | Schakt |

0 5
SKALA 1:100
METER

**skandia:
fastigheter**