


TPRH 17, TYPPLAN

2 ROK • 49 m²




**FABRIK^S
PARKEN**
I SUNDBYBERG

LÄGENHET 1744, 1754, 1764, 1774, 1784, 1794, 17104, 17114, 17124

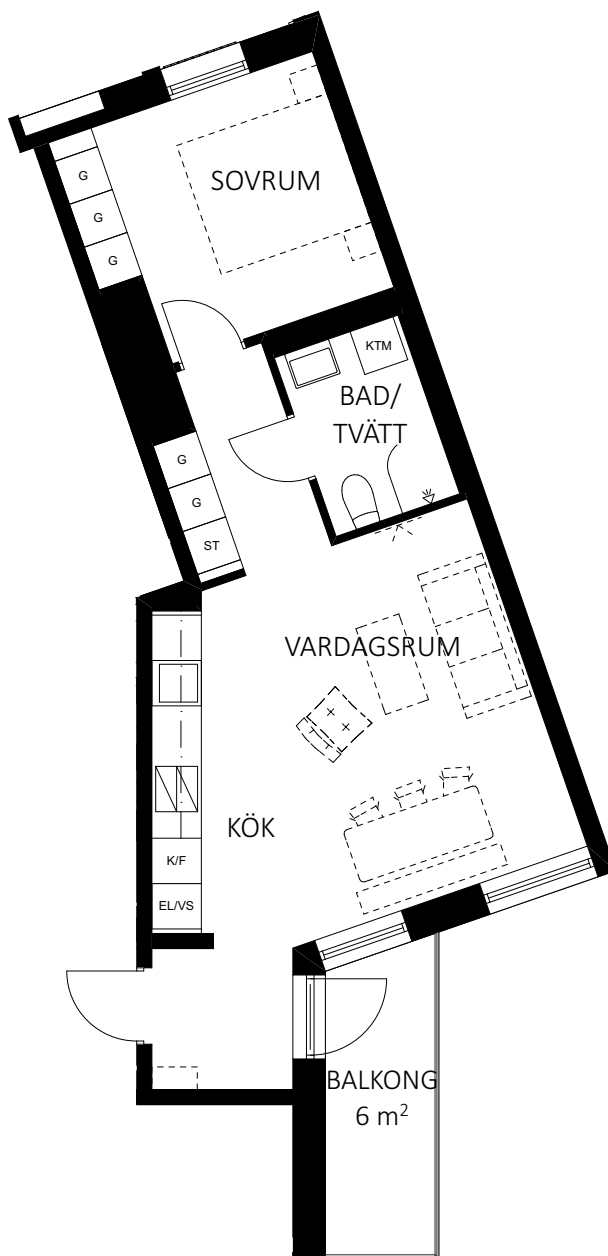

RH Rumshöjd är ca 2,5 m där inget annat anges.
BH Bröstningshöjd på fönster är 600 mm där inget annat anges.
GH 2017-06-21

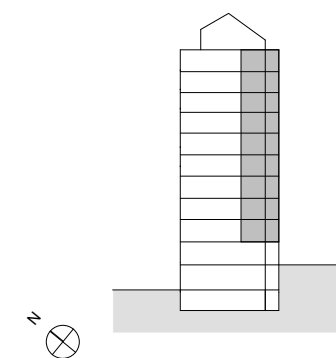

Avvikelser kan förekomma, ytangivelser är preliminära, rumshöjd ca.
Bofakta gäller före rumsbeskrivning. Illustrationer är endast illustrativa.

	Kapphylla		Kombinerad tvättmaskin/torktumlare
	Häll med inbyggnadsugn under		Städsåp
	Diskmaskin		EL/VS-skåp
	Kyl & frys		Garderob
	Schakt		Schakt

0 5
SKALA 1:100
METER

**skandia:
fastigheter**