




TPRH 18, STADSRADHUS

5 ROK • 156 m²

LÄGENHET 1801



**FABRIK^S
PARKEN**
I SUNDBYBERG

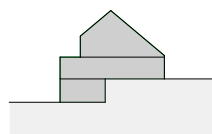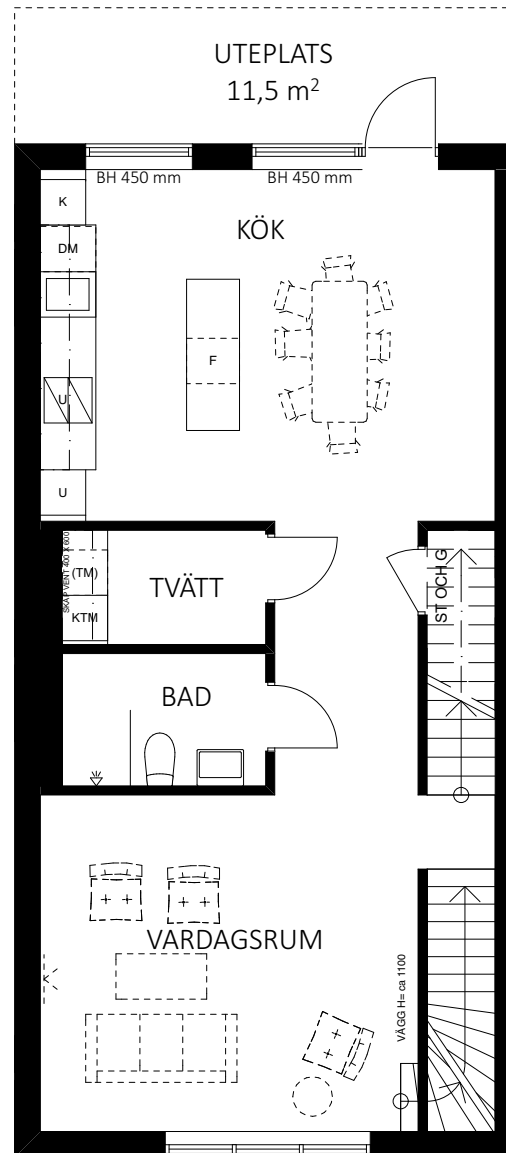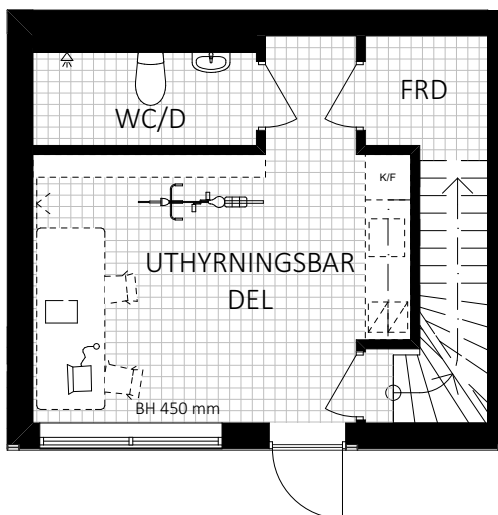

- | | | | |
|--|-----------------------------|--|---|
| | Kapphylla | | Schakt |
| | Häll med inbyggadsugn under | | Kombinerad tvättmaskin/torktumlare |
| | Diskmaskin | | Förberett för tvättmaskin alt torktumlare |
| | Kyl | | Frys |

0 5
SKALA 1:100 METER

RH Rumshöjd är ca 2,5 m där inget annat anges.
BH Bröstningshöjd på fönster är 600 mm där inget annat anges.
GH 2017-06-21

Avvikelse kan förekomma, ytangivelser är preliminära, rumshöjd ca.
Bofakta gäller före rumsbeskrivning. Illustrationer är endast illustrativa.

**skandia:
fastigheter**



TPRH 18, STADSRADHUS

5 ROK • 156 m²

LÄGENHET 1801



**FABRIK^S
PARKEN**
I SUNDBYBERG

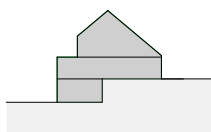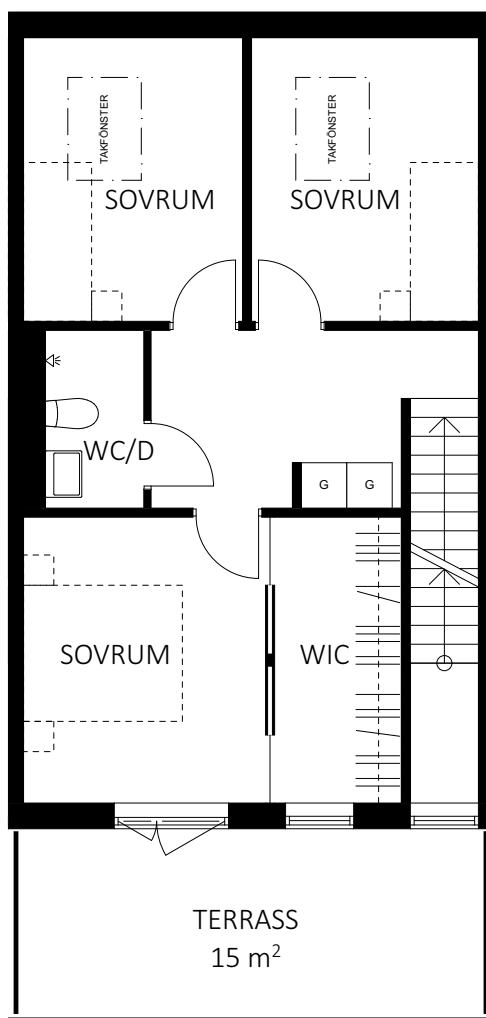

G Garderob

0 5
SKALA 1:100 METER

RH Rumshöjd är ca 2,5 m där inget annat anges.
BH Bröstningshöjd på fönster är 600 mm där inget annat anges.
GH 2017-06-21

Avvikelser kan förekomma, ytangivelser är preliminära, rumshöjd ca.
Bofakta gäller före rumsbeskrivning. Illustrationer är endast illustrativa.

**skandia:
fastigheter**