




TPRH 18, STADSRADHUS

5 ROK • 156 m²

LÄGENHET 1802



**FABRIK^S
PARKEN**
I SUNDBYBERG

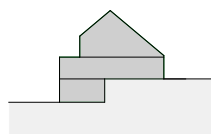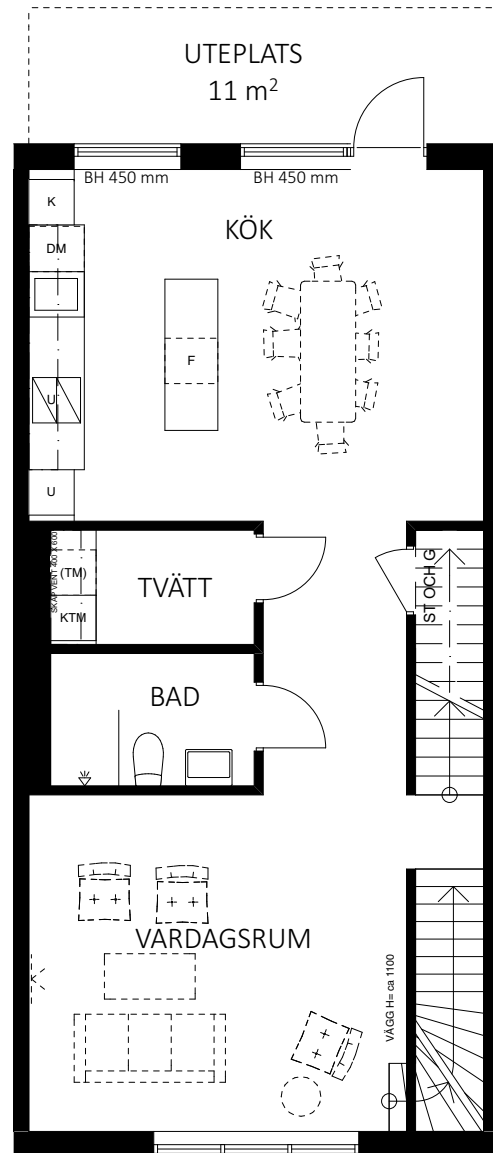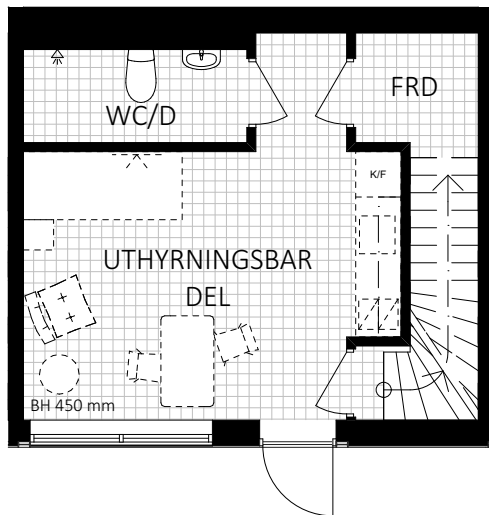

	Kapphylla		Schakt
	Häll med inbyggadsugn under		KTM Kombinerad tvättmaskin/torktumlare
	DM Diskmaskin		(TM) Förberett för tvättmaskin alt torktumlare
	K Kyl		F Frys

0 5
SKALA 1:100 METER

RH Rumshöjd är ca 2,5 m där inget annat anges.
BH Bröstningshöjd på fönster är 600 mm där inget annat anges.
GH 2017-06-21

Avvikelse kan förekomma, ytangivelser är preliminära, rumshöjd ca.
Bofakta gäller före rumsbeskrivning. Illustrationer är endast illustrativa.

**skandia:
fastigheter**



TPRH 18, STADSRADHUS

5 ROK • 156 m²

LÄGENHET 1802



**FABRIK^S
PARKEN**
I SUNDBYBERG

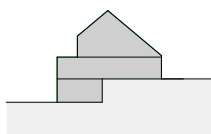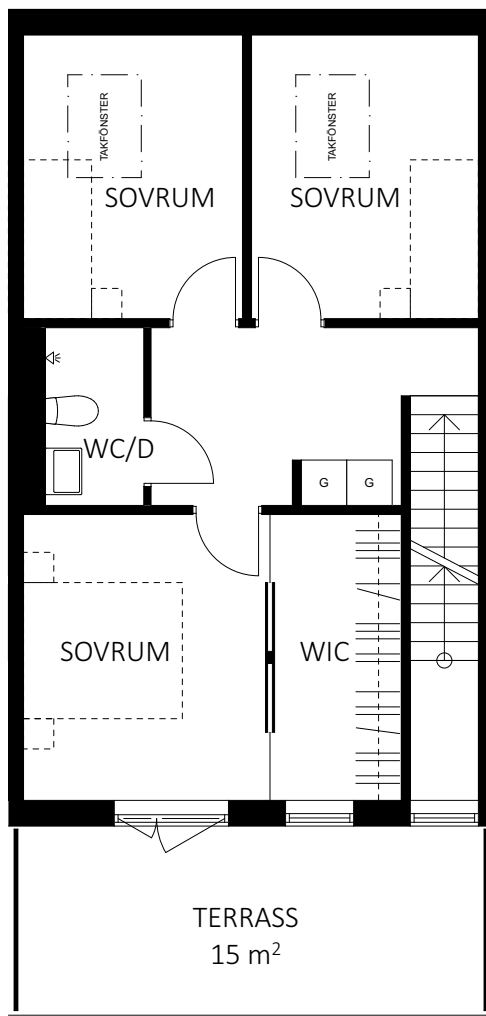

G Garderob

0 5
SKALA 1:100 METER

RH Rumshöjd är ca 2,5 m där inget annat anges.
BH Bröstningshöjd på fönster är 600 mm där inget annat anges.
GH 2017-06-21

Avvikelser kan förekomma, ytangivelser är preliminära, rumshöjd ca.
Bofakta gäller före rumsbeskrivning. Illustrationer är endast illustrativa.

**skandia:
fastigheter**